

工程名称：2025年度五山街两车道
及以下道路市政设施维护管养服务
(东燕街)

第1册 共1册



中十合工程设计有限公司

资质证书编号：A352016044

建筑行业乙级、市政行业乙级、风景园林工程设计专项乙级

2024年12月

注意：
本图须经签署并加盖本公司专用出图章方为有效；
本施工图应经相关部门批准通过后方可施工；
本图版权归中十合工程设计有限公司。

备注

出图章

注册章

审 定 AUTHORIZED FOR ISSUE BY	陈利交	
审 核 REVIEWED BY	王生刚	
项目负责 PROJECT DIRECTOR	陈利交	
专业负责 SPECIALIZED RESPONSIBLE	王生刚	
校 对 CHECKED BY	许 芳	
设 计 DESIGNED BY	郭 淞	

建设单位 CONSTRUCTED WITH
广州市天河区人民政府五山街道办事处

工程名称 PROJECT
2025年度五山街两车道
及以下道路市政设施维护管养服务

子项名称 ITEM

图名 DRAWING TITLE
东燕街工程设施量

设计号
PRO NO. GZWSJD01

图 号 01 版 次 A



图 别 市施 日 期 2024.12



中十合工程设计有限公司
地址：武汉市武昌区铁路路8号
融侨星城A栋18层1808室
联系方式：158-2745-6588
资质证书编号：A352016044
城乡规划编制乙级
建筑行业乙级
市政行业乙级
风景园林工程设计专项乙级
建筑工程施工总承包贰级
消防设施工程专业承包贰级
钢结构工程专业承包贰级
建筑装饰装修工程专业承包贰级
建筑幕墙工程专业承包贰级

工程设施量

编号	项目名称	单位	数量
1	人行道透水砖	m ²	705.66
2	人行道花岗岩砖	m ²	40.64
3	人行道混凝土砖	m ²	98.75
5	混凝土侧石	m	516.05
6	混凝土平石	m	516.05
11	车行道08式白色隔离护栏	m	61.94
14	车行道沥青路面	套	262.63
15	车行道混凝土路面	m ²	2314.76
16	装饰井盖	套	65

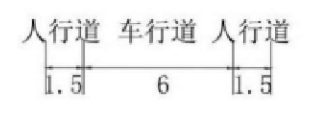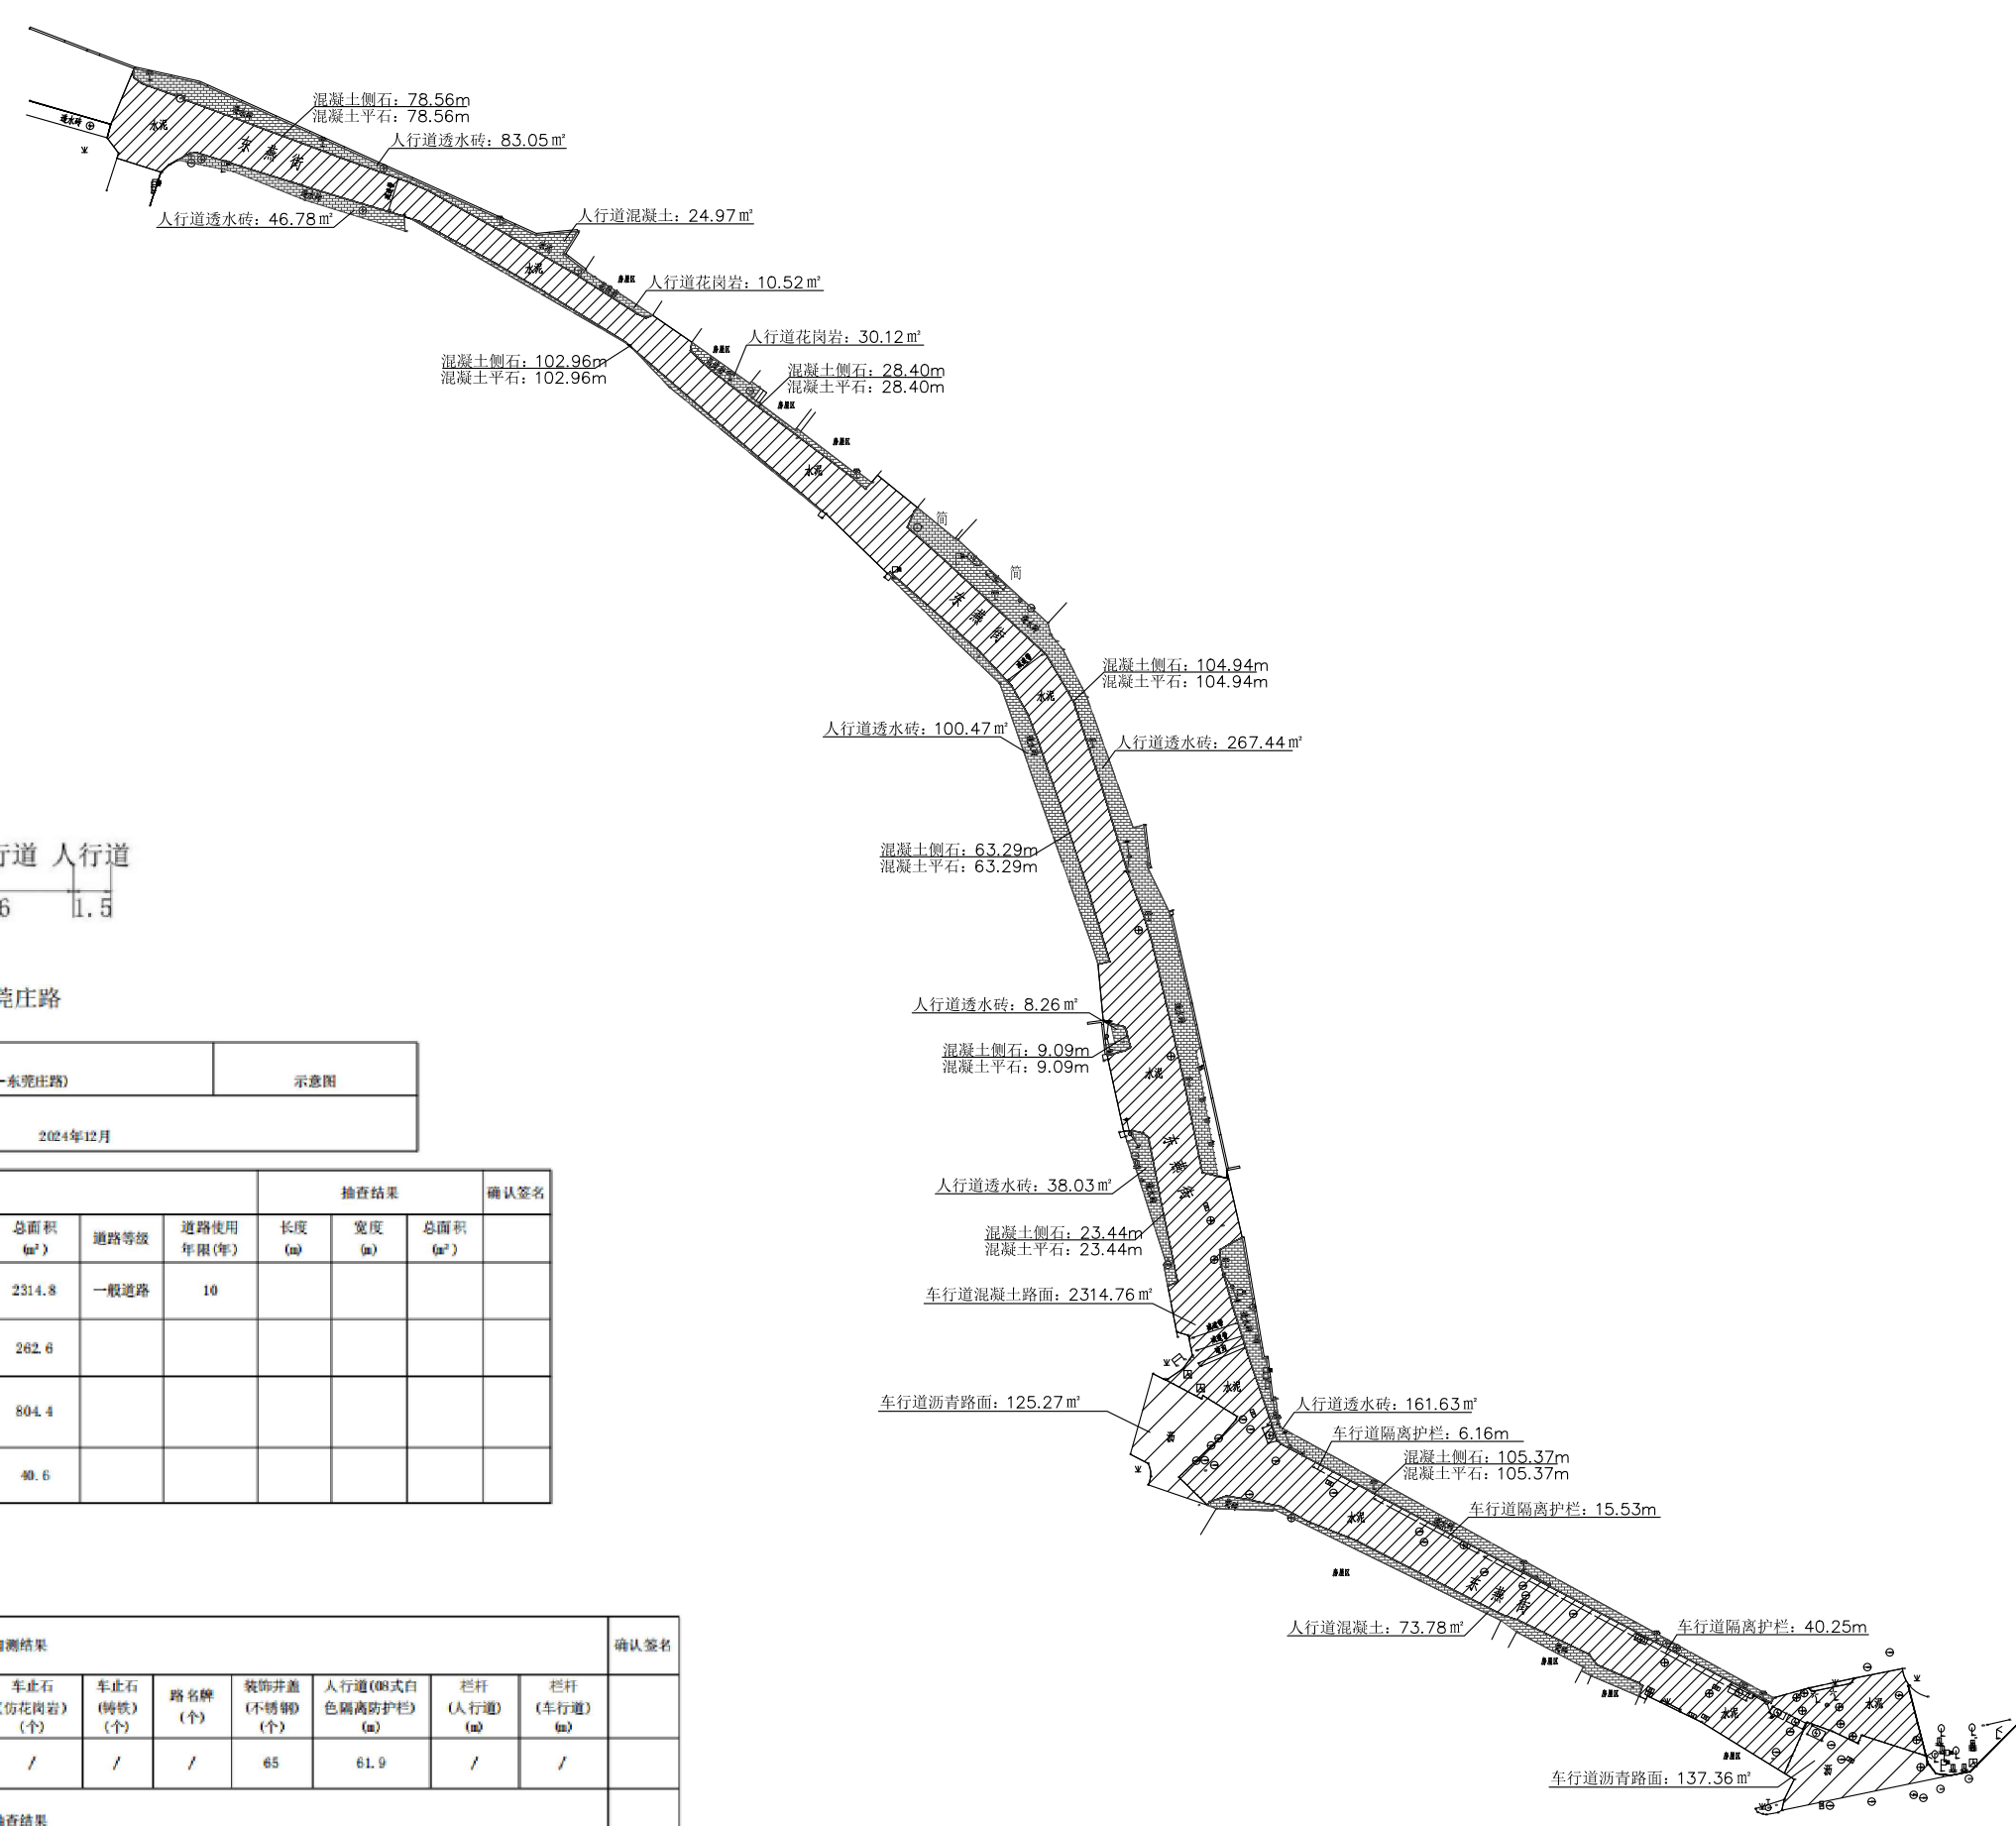

胜花园垃圾点-东莞庄路

东燕街(高胜花园(五山街道与兴华街道边界)-东莞庄路)		示意图
编制日期: 2024年12月		

道路名称	东燕街	自测结果							抽查结果			确认签名	
序号	车道类型	分段起点	长度(m)	宽度(m)	喇叭口面积(m²)	总面积(m²)	道路等级	道路使用年限(年)	长度(m)	宽度(m)	总面积(m²)		
1	车行道(混凝土)	高胜花园(五山街道与兴华街道边界)-东莞庄路	400	6	/	2314.8	一般道路	10					
	车行道(沥青)	高胜花园(五山街道与兴华街道边界)-东莞庄路	20	6	/	262.6							
2	人行道	透水砖(30*15*6)	高胜花园(五山街道与兴华街道边界)-东莞庄路	400	3	/	804.4						
		花岗岩(30*30*6)	/	/	/	/	40.6						

类型	自测结果											确认签名
	平石(混凝土)(100*25*12)(m)	侧石(混凝土)(50*15*30)(m)	绿化高侧石(花岗岩)(m)	压条(花岗岩)(m)	导盲砖(透水砖)(m²)	车止石(仿花岗岩)(个)	车止石(铸铁)(个)	路名牌(个)	装饰井盖(不锈钢)(个)	人行道(88式白色隔离护栏)(m)	栏杆(人行道)(m)	
东燕街	516	516	/	/	/	/	/	/	65	61.9	/	/
	抽查结果											

注意:
本图须经签署并加盖本公司专用出图章方为有效;
本施工图须经相关部门审批通过后方可施工;
本图版权归中十合工程设计有限公司。

备注

出图章

注册章

审 定	陈利交	陈利交
审 核	王生刚	王生刚
项目负责	陈利交	陈利交
专业负责	王生刚	王生刚
校 对	许 芳	许 芳
设 计	郭 淞	郭 淞

建设单位 CONSTRUCTED WITH
广州市天河区人民政府五山街道办事处

工程名称 PROJECT
2025年度五山街两车道
及以下道路市政设施维护管养服务

子项名称 ITEM

图名 DRAWING TITLE
东燕街平面图

设计号 GZWSJD01

图号 02 版次 A

图别 市施 日期 2024.12



中十合工程设计有限公司
地址:武汉市武昌区铁机路8号
融侨星城A栋18层1808室
联系方式:158-2745-6588
资质证书编号: A352016044
城乡规划编制乙级
建筑行业乙级
市政行业乙级
风景园林工程设计专项乙级
建筑工程施工总承包贰级
消防设施工程专业承包贰级
钢结构工程专业承包贰级
建筑装饰装修工程专业承包贰级
建筑幕墙工程专业承包贰级