

工程名称：2025年度五山街两车道  
及以下道路市政设施维护管养服务  
(科韵北辅路)

第1册 共1册



中十合工程设计有限公司

资质证书编号：A352016044

建筑行业乙级、市政行业乙级、风景园林工程设计专项乙级

2024年12月

注意：  
本图须经签署并加盖本公司专用出图章方为有效；  
本施工图须经相关部门审批通过后方可施工；  
本图版权归中十合工程设计有限公司。

备注

出图章

注册章

审 定 AUTHORIZED FOR ISSUE BY	陈利交	
审 核 REVIEWED BY	王生刚	
项目负责 PROJECT DIRECTOR	陈利交	
专业负责 SPECIALIZED RESPONSIBLE	王生刚	
校 对 CHECKED BY	许 芳	
设 计 DESIGNED BY	郭 淞	

建设单位 CONSTRUCTED WITH  
广州市天河区人民政府五山街道办事处

工程名称 PROJECT  
2025年度五山街两车道  
及以下道路市政设施维护管养服务

子项名称 ITEM

图名 DRAWING TITLE  
科韵北辅路工程设施量



设计号 PRO NO.	GZWSJD01		
图 号 DRAWING NO.	01	版 次 CHANGE NO.	A
图 别 Dwg. TYPE	市施	日 期 DATE	2024.12



中十合工程设计有限公司  
地址：武汉市武昌区铁机路8号  
融侨星城A栋18层1808室  
联系方式：158-2745-6588  
资质证书编号：A352016044  
城乡规划编制乙级  
建筑行业乙级  
市政行业乙级  
风景园林工程设计专项乙级  
建筑工程施工总承包贰级  
消防设施工程专业承包贰级  
钢结构工程专业承包贰级  
建筑装饰装修工程专业承包贰级  
建筑幕墙工程专业承包贰级

## 工程设施量

编号	项目名称	单位	数量
1	人行道花透水砖	m <sup>2</sup>	27.27
2	人行道花岗岩	m <sup>2</sup>	1005.29
3	人行道花岗岩导盲砖	m <sup>2</sup>	42.41
4	花岗岩侧石	m	202.74
5	花岗岩平石	m	202.74
6	混凝土侧石	m	249.55
7	混凝土平石	m	423.03
8	仿花岗岩止车柱	个	8
9	不锈钢止车柱	个	5
10	车行道08式白色隔离护栏	m	62
11	树穴	个	18
12	装饰井盖	套	71
13	车行道混凝土	m <sup>2</sup>	2156.2
14	车行道沥青	m <sup>2</sup>	2355.42

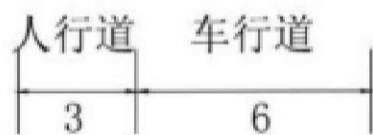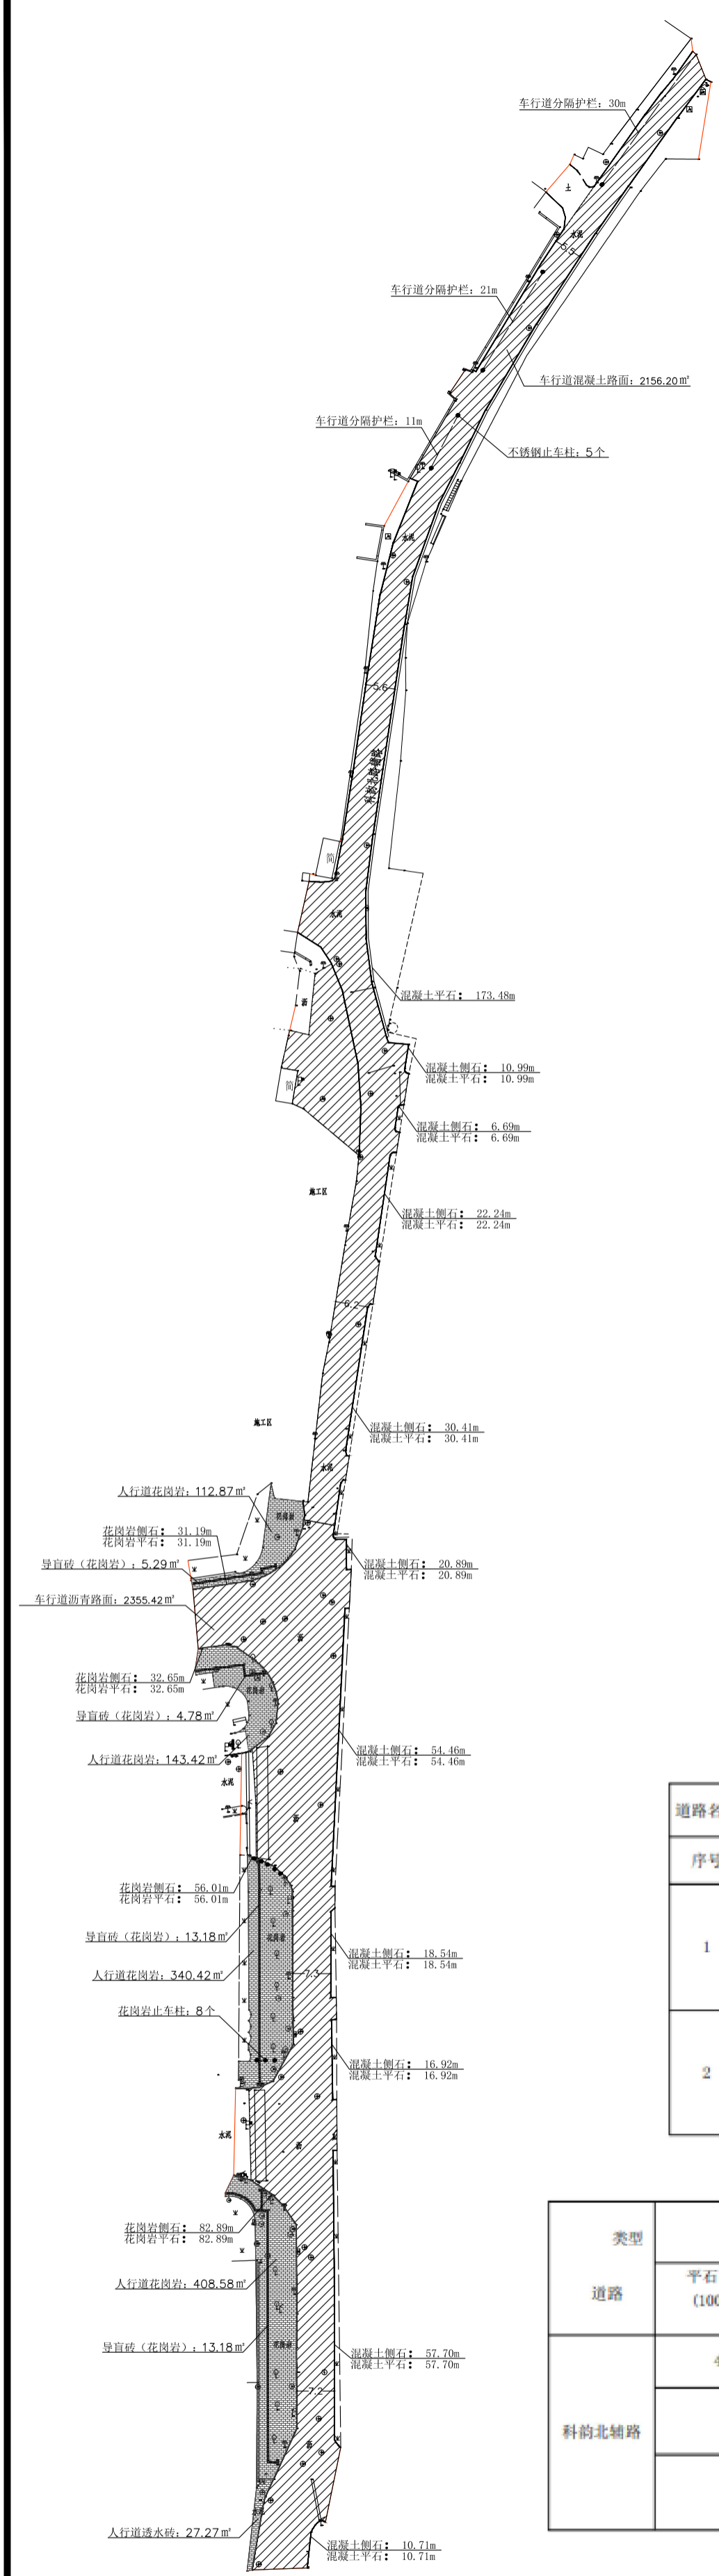

汇景立交掉头处-北环高速涵洞桥底

科韵北辅路 (汇景立交掉头处-北环高速涵洞桥底)	示意图
编制日期: 2024年12月	

道路名称	科韵北辅路	自测结果							抽查结果			确认签名
序号	车道类型	分段起点	长度 (m)	宽度 (m)	喇叭口面积 (m²)	总面积 (m²)	道路等级	道路使用年限 (年)	长度 (m)	宽度 (m)	总面积 (m²)	
1	车行道 (沥青)	汇景立交掉头处-北环高速涵洞桥底	200	6	/	2355.4	一般道路	10				
	车行道 (混凝土)	汇景立交掉头处-北环高速涵洞桥底	296	6	/	2156.2						
2	人行道	透水砖 (30*15*6)	/	/	/	/						
		花岗岩 (30*30*6)	200	3	/	1005.3						

类型	自测结果											确认签名
道路	平石 (混凝土) (100*25*12) (m)	侧石 (混凝土) (50*15*30) (m)	平石 (花岗岩) (100*25*12) (m)	侧石 (花岗岩) (50*15*30) (m)	导盲砖 (透水砖) (m²)	车止柱 (仿花岗岩) (个)	车止柱 (铸铁) (个)	路名牌 (个)	装饰井盖 (不锈钢) (个)	人行道 (8式白色隔离护栏) (m)	树穴 (m)	栏杆 (车行道) (m)
科韵北辅路	423.0	249.6	202.7	202.7	42.4	8	5	/	71	/	18	62
	抽查结果											

注册章	注: 本图须经注册并加盖本公司专用章方为有效; 本图工程须经相关部门审批合格后方可施工; 本图版权归中十合设计有限公司。
出图章	
备注	
图名	DRAWING TITLE
工程名称	PROJECT
子项名称	ITEM
设计号	GZWSJD01
图号	版次
图别	日期
设计	日期
校核	日期
专业负责	日期
项目负责	日期
审核	日期
审定	日期
建设单位	CONSTRUCT WITH
广州市天河区人民政府五山街道办事处	
工程名称	2025年珠江新城地下通道
及地下通道市政设施维护管理服务	
地址	广州市天河区五山街100号
联系人	158-2715-6588
资质证书编号	A352016044
资质等级	甲级
专业	市政行业-乙级
专业	风景园林工程-乙级
专业	城乡规划编制-乙级
专业	岩土工程-乙级
专业	工程咨询-乙级
专业	工程总承包-乙级
专业	消防设施工程专业承包-乙级
专业	钢结构工程专业承包-乙级
专业	建筑装饰装修工程专业承包-乙级
专业	建筑幕墙工程专业承包-乙级