


建设用地规划红线图

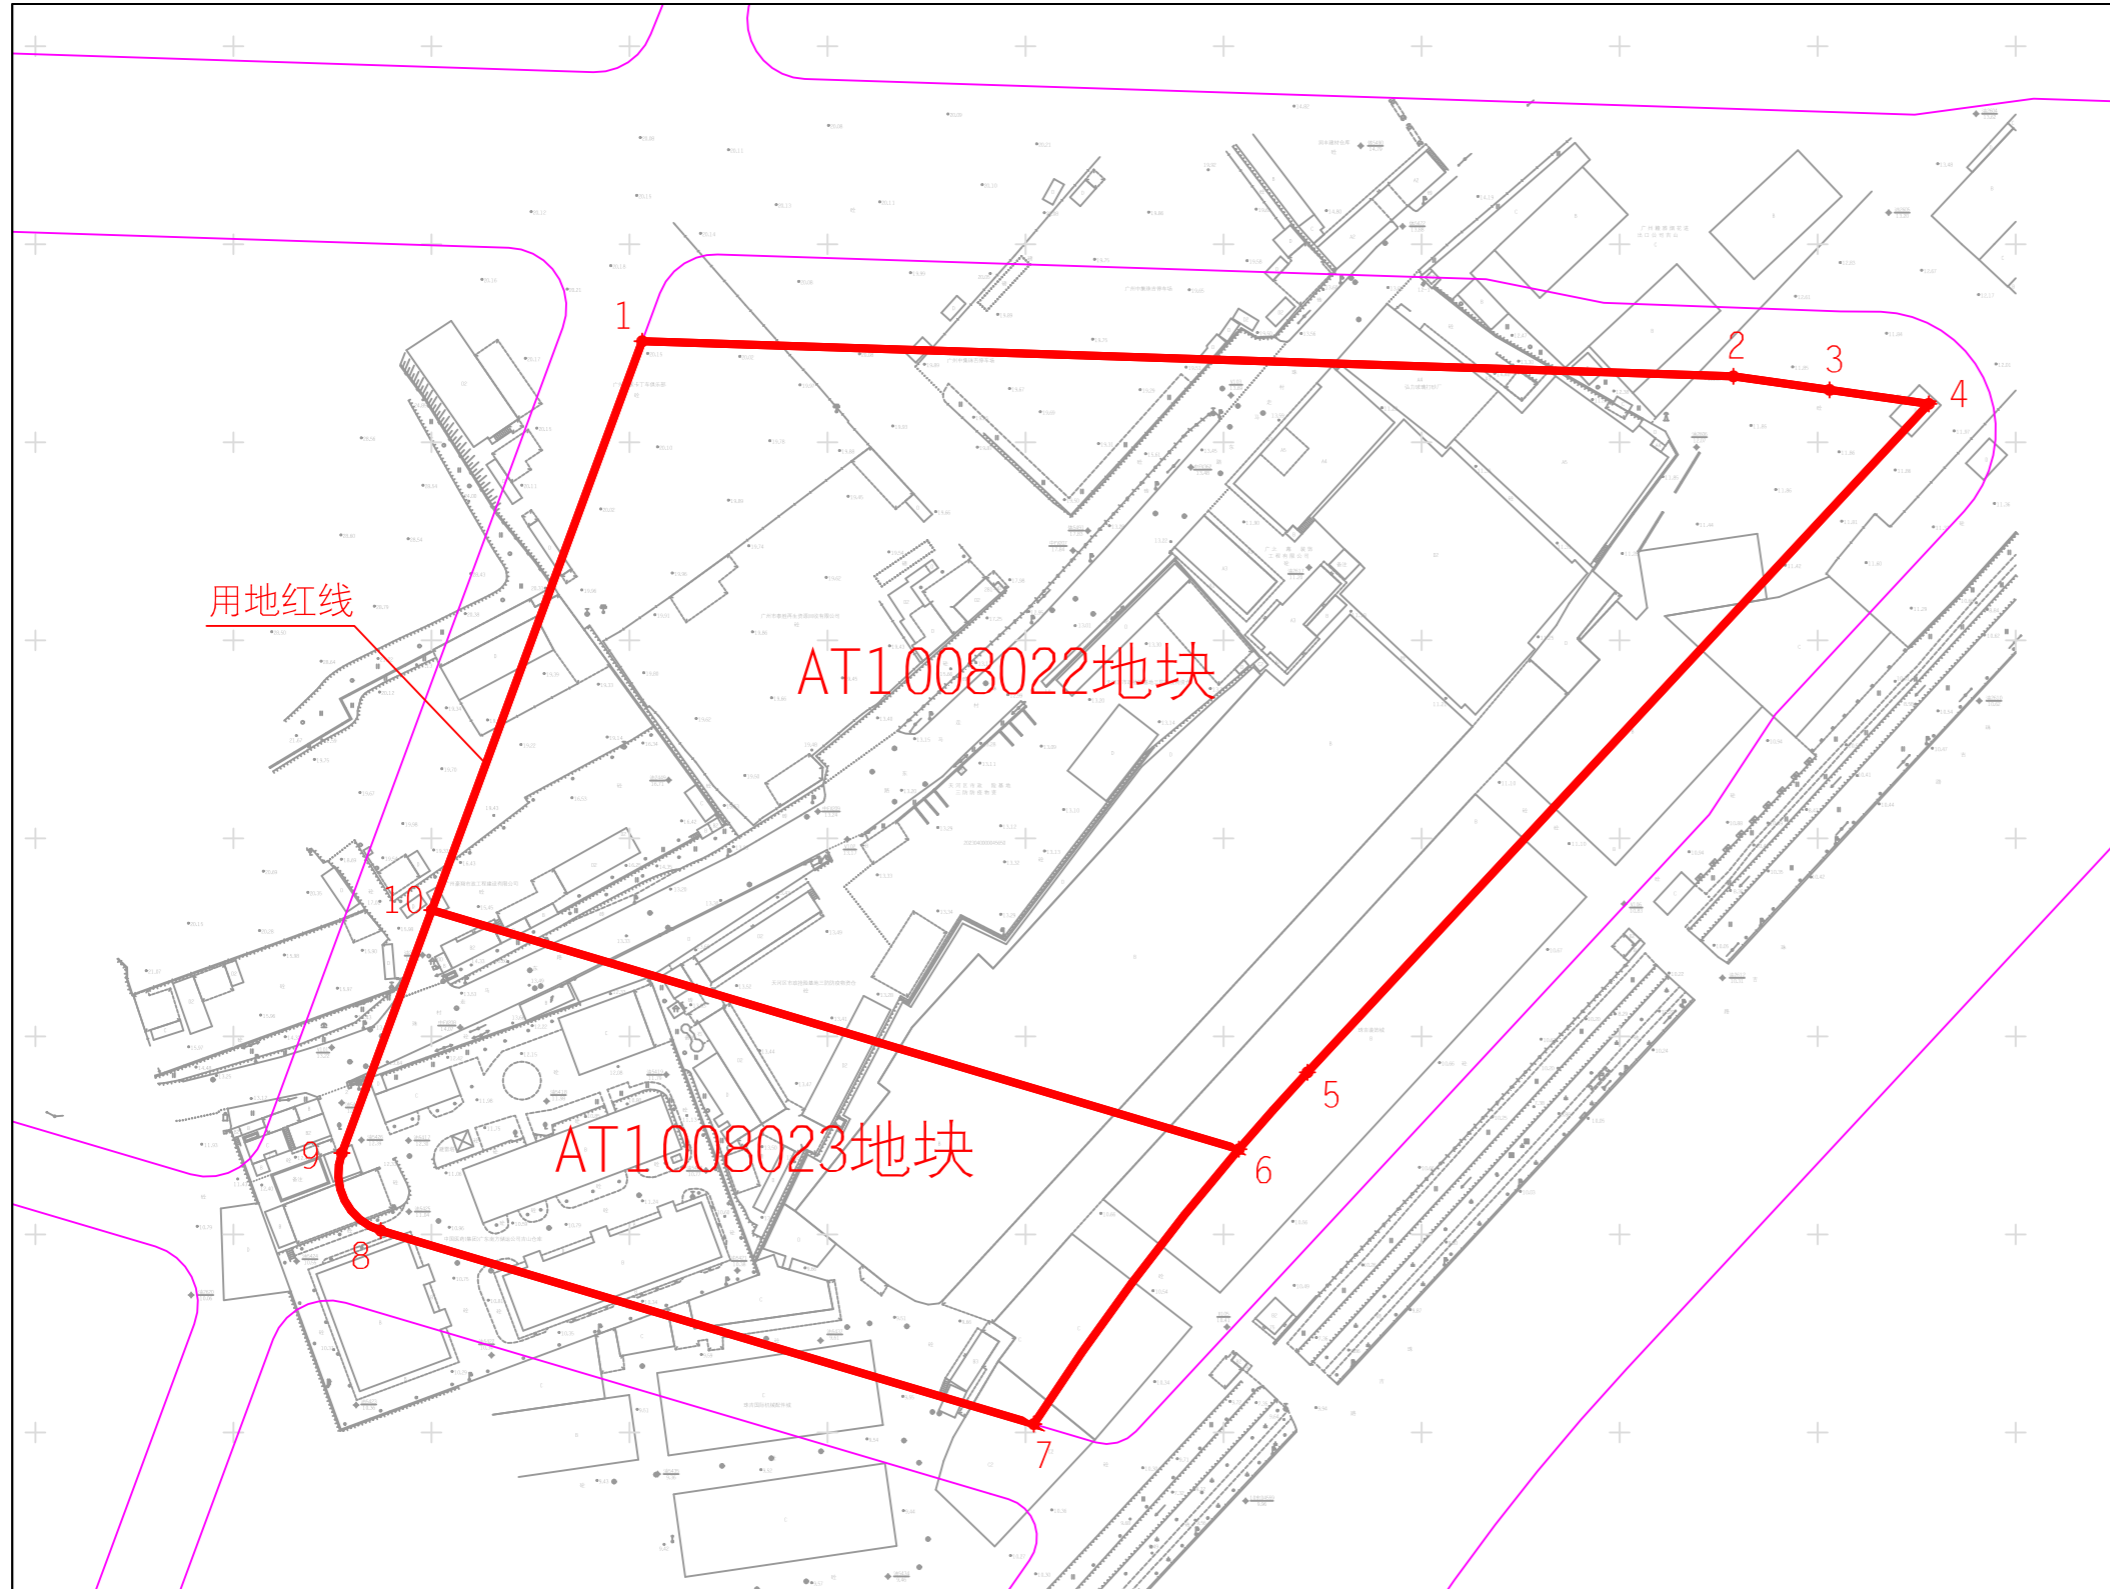

地上桩点表 (共 10 个桩点)							
广州2000坐标系			2000国家坐标系				
序号	X坐标(米)	Y坐标(米)	序号	X坐标(米)	Y坐标(米)		
1	230175.520	54103.201	1	2559907.066	440721.816		
2	230166.655	54378.724	2	2559896.868	440997.306		
3	230163.238	54402.997	3	2559893.334	441021.562		
4	230159.709	54428.060	4	2559889.684	441046.610		
5	229990.931	54271.179	5	2559721.659	440888.907		
6	229971.521	54253.857	6	2559702.332	440871.491		
7	229902.126	54202.083	7	2559633.187	440819.380		
8	229950.969	54037.202	8	2559682.829	440654.730		
9	229970.556	54027.395	9	2559702.463	440645.016		
10	230031.887	54050.078	10	2559763.687	440667.998		
地上弧段表 (共 3 个弧段)			地上弧段表 (共 3 个弧段)				
端点	中点		半径(米)	端点	中点		半径(米)
	X坐标(米)	Y坐标(米)			X坐标(米)	Y坐标(米)	
6,7	229937.696	54226.801	642.65	6,7	2559668.638	440844.269	642.65
8,9	229958.635	54028.051	15.00	8,9	2559690.539	440645.615	15.00
5,6	229981.313	54262.420	642.16	5,6	2559712.084	440880.101	642.16
地上面积表 (以广州2000坐标系数据计算)							
用地面积			64986.839 平方米				
净面积			64986.839 平方米				
分地块面积							
AT1008022地块			48857.663 平方米				
AT1008023地块			16129.176 平方米				
收案号	2023040000045650						
发文、发证编号	穗规划资源预选〔2023〕405号						
核发单位	广州市规划和自然资源局						
核发日期	2023年11月15日						

附注：本图采用广州2000平面坐标系统和高程系统；图中界桩坐标表之2000国家坐标系数据供国土等部门参考使用。