


科贸街华农茶山小区段平面方案图


工程名称：科贸街华农茶山小区段平面方案图

建设单位：广州市天河区人民政府五山街道办事处

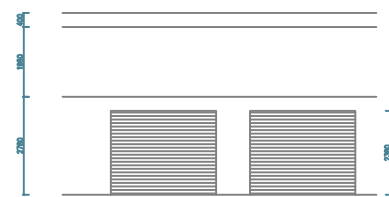


现状

广告牌H=1980 W=1500
墙高=2780
门高=2380

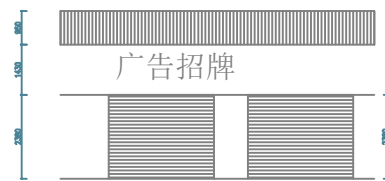

方案




广告牌H=2380 W=1500
门高=2380

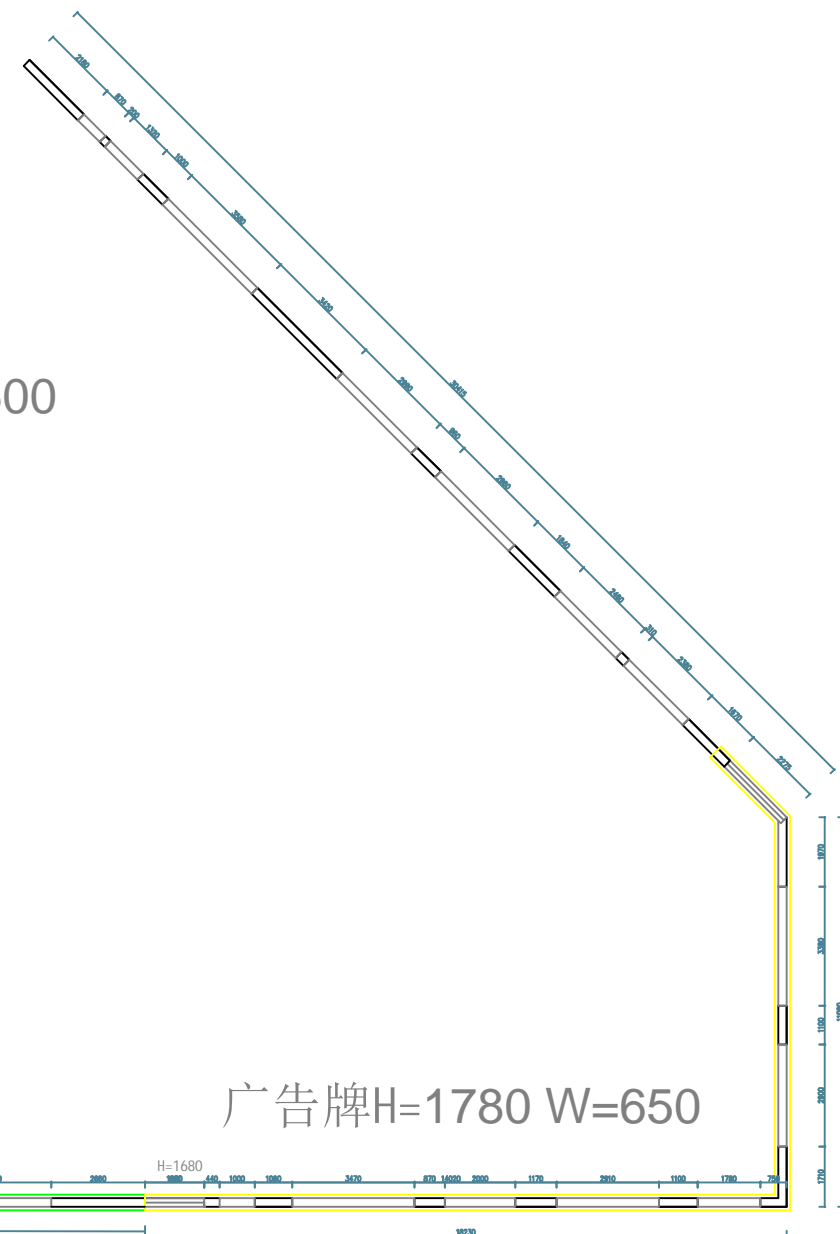

广告牌H=1150 W=650

广告牌H=1100 W=650

广告牌H=1780 W=650

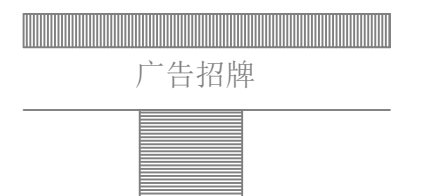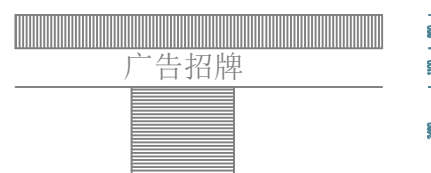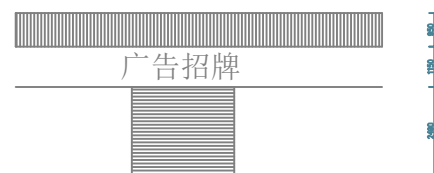

备注：非得本公司书面批准，不得将图纸任何部分翻印。切勿以比例量度此图。依图内数字所示尺寸为准，承建人须在工地核对图内所示尺寸之准确，如发现任何矛盾，应以实际尺寸为准；若出入尺寸较大，应立即通知设计师。

工程名称：华农门前东路街边商铺门头广告

建设单位：广州市天河区人民政府五山街道办事处

设计：

校对：

图纸名称：科贸街华农茶山小区段平面方案图



出图日期：

绘图：

审核：


图纸编号：Z-1

比例：

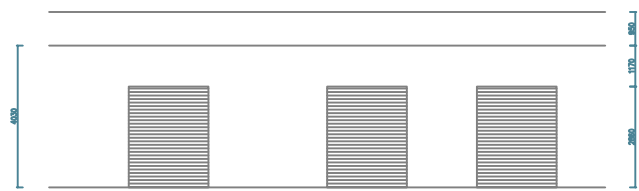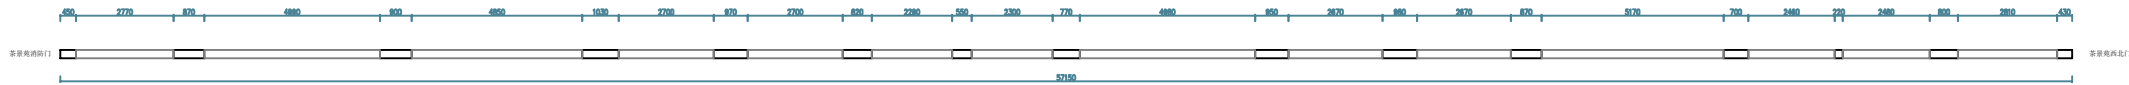



广告牌H=970 W=1400
墙高=4030
门高=2860

现状

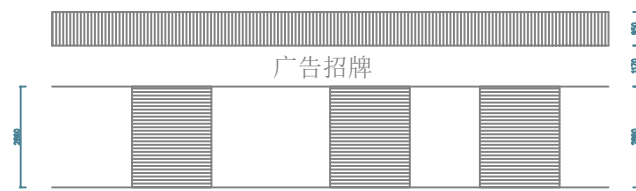


广告牌H=1170 W=1400
格栅H=950
门高=2860

方案

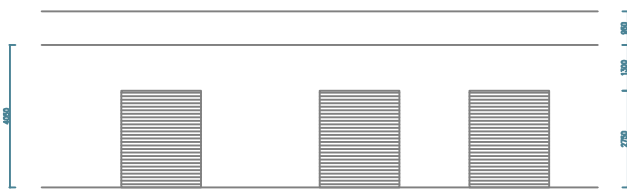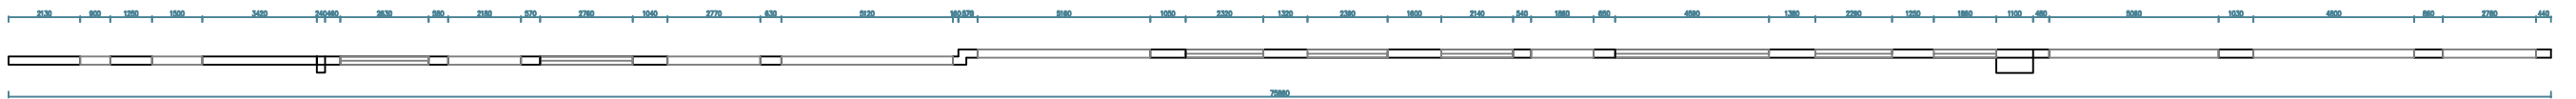

广告牌H=950 W=1400
墙高=4050
门高=2750

现状

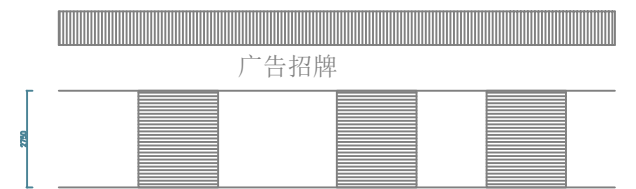

广告牌H=1300 W=1400
格栅H=950
门高=2750

方案

备注：非得本公司书面批准，不得将图纸任何部分翻印。切勿以比例量度此图。依图内数字所示尺寸为准，承建人须在工地核对图内所示尺寸之准确，如发现任何矛盾，应以实际尺寸为准；若出入尺寸较大，应立即通知设计师。

工程名称：华农门前东路街边商铺门头广告

建设单位：广州市天河区人民政府五山街道办事处

设计：

校对：

图纸名称：科贸街华农茶山小区段平面方案图

出图日期：

绘图：

审核：

图纸编号：Z-2

比例：

百誠軒
主調：糖尿病、前列

爱尔

爱尔眼科 爱尔眼科医院

茶


铝合金材料

时尚爱玛 自在出行

紫玉金

美容 科技



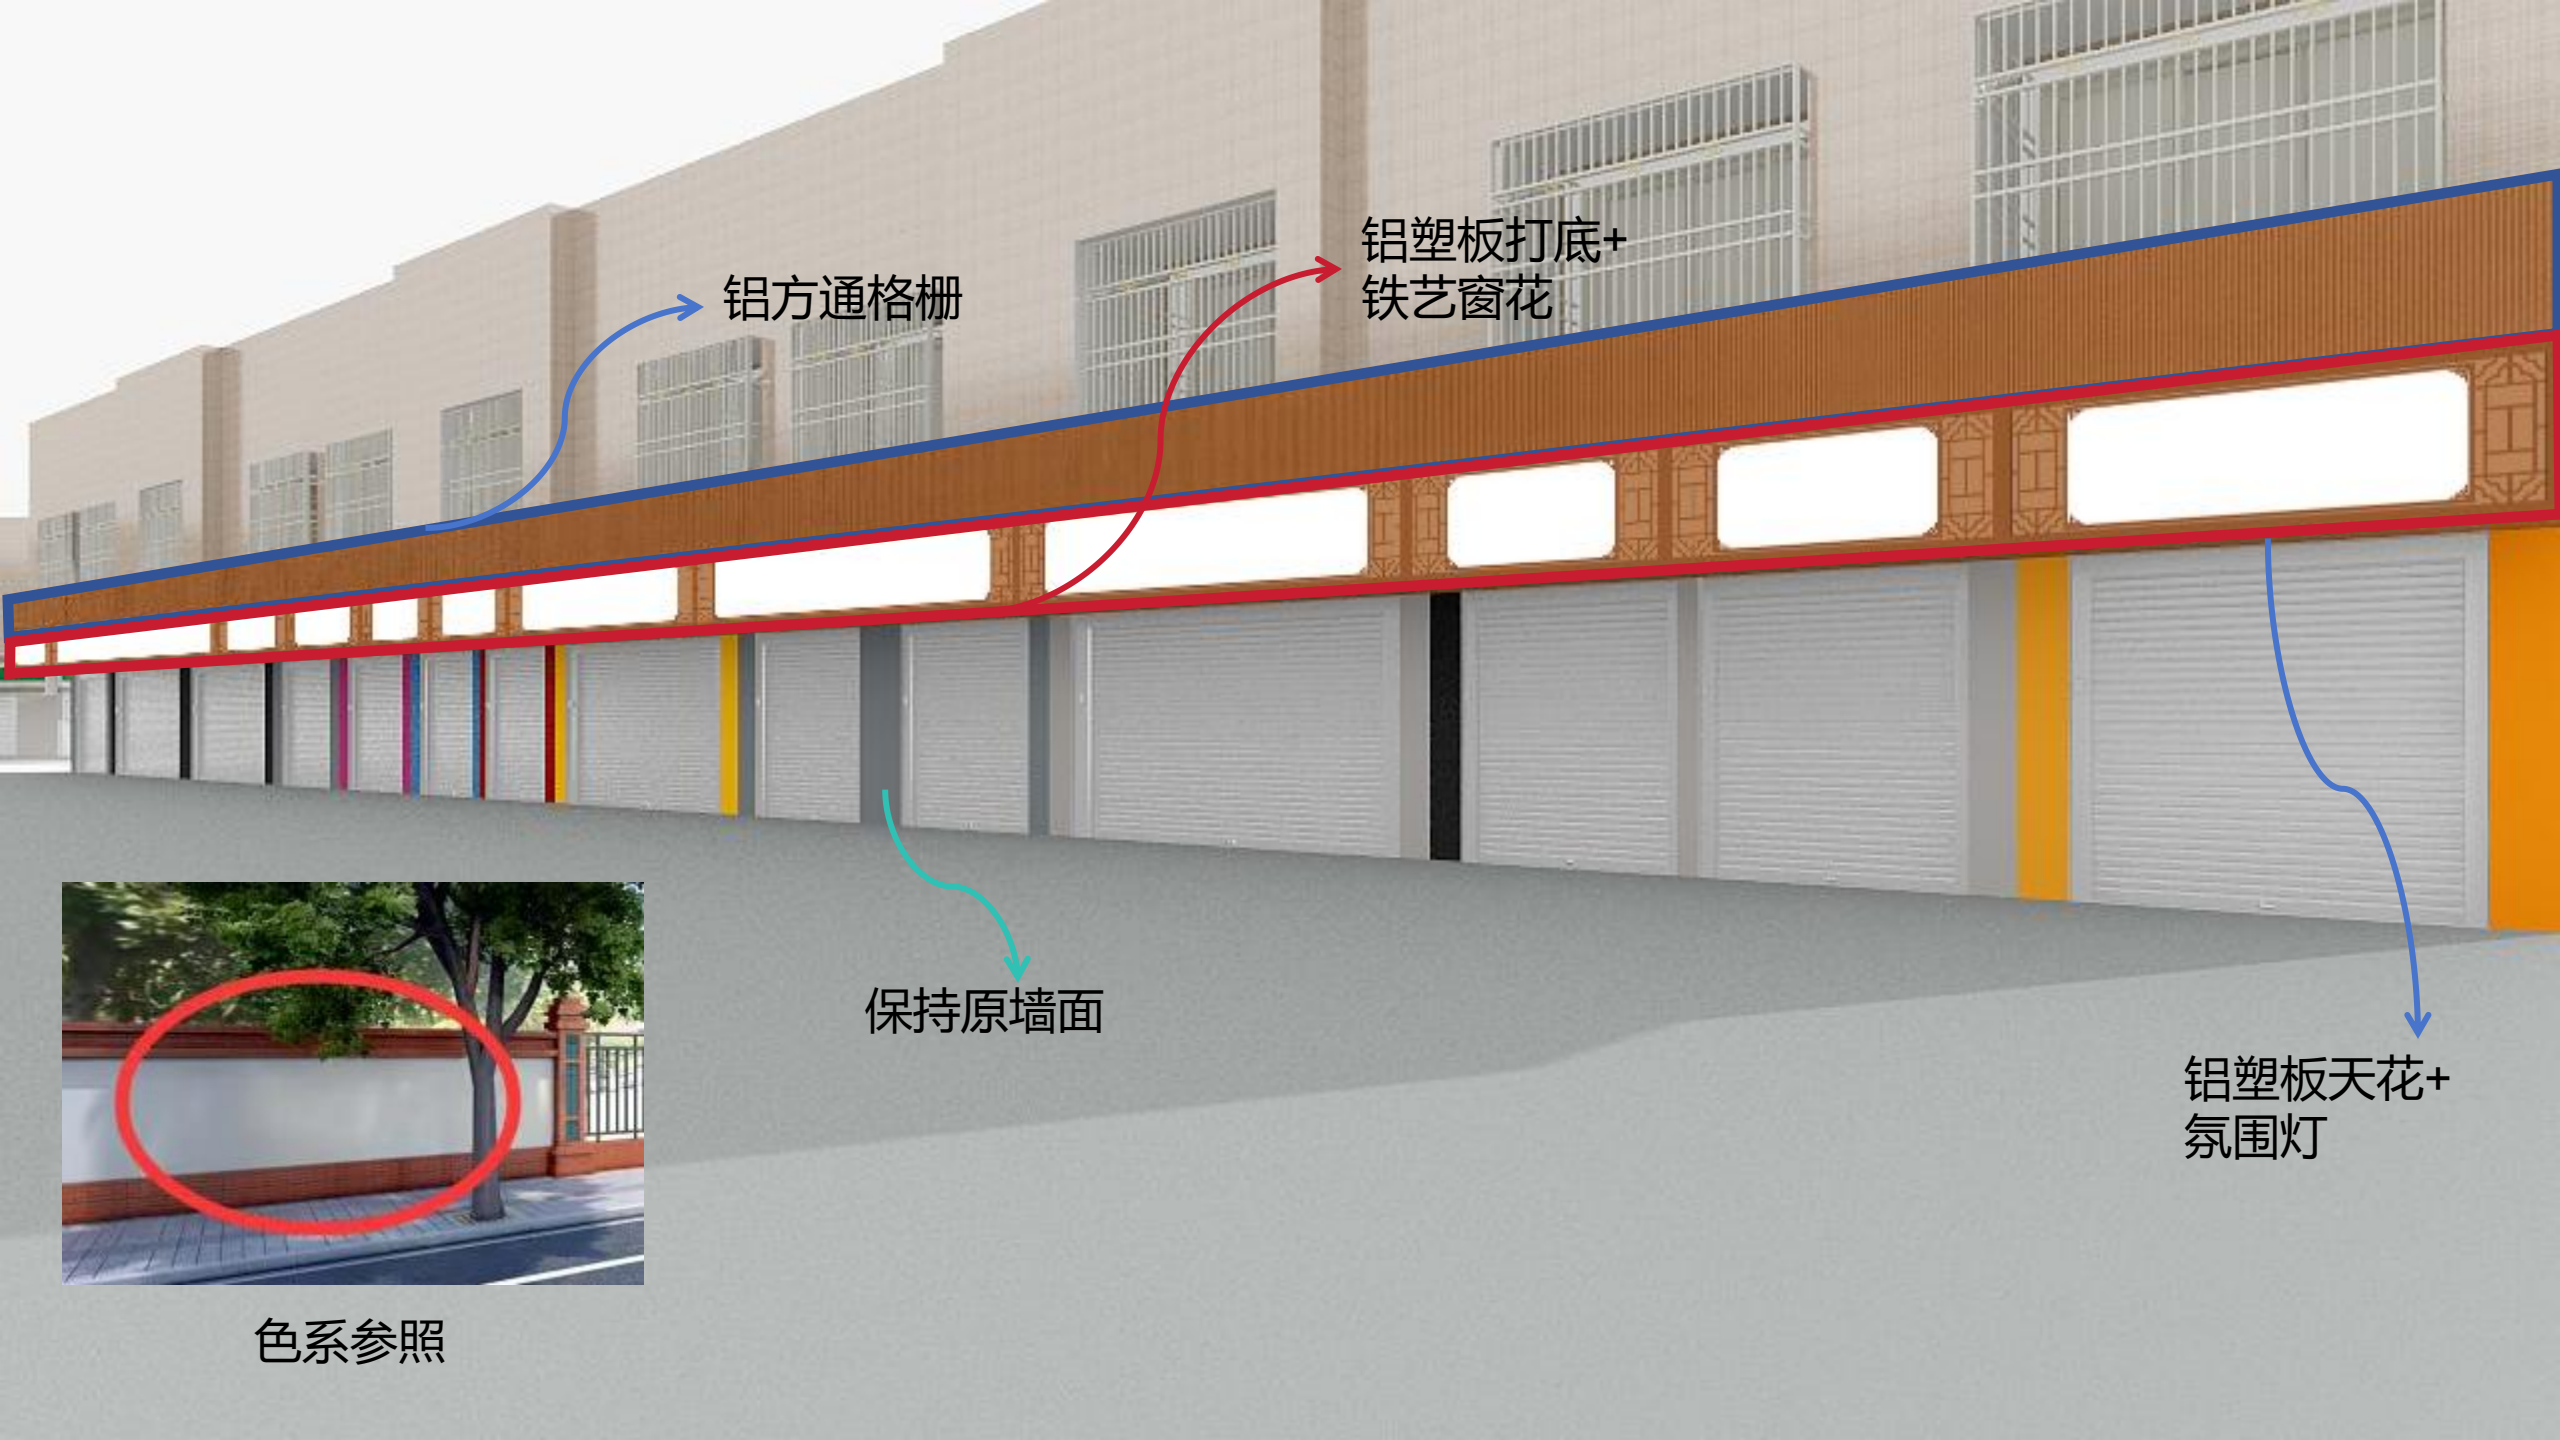

铝方通格栅

铝塑板打底+
铁艺窗花

保持原墙面

铝塑板天花+
氛围灯



色系参照