


广州市天河区五山街道办事处
科贸街周边招牌升级改造项目


初步设计图

设计单位: _____
建设单位: 广州市天河区人民政府五山街道办事处
工程地址: 广州市天河区五山街道
出图日期: _____

建 筑		概 算	
地 价			
环 境			
交 通			

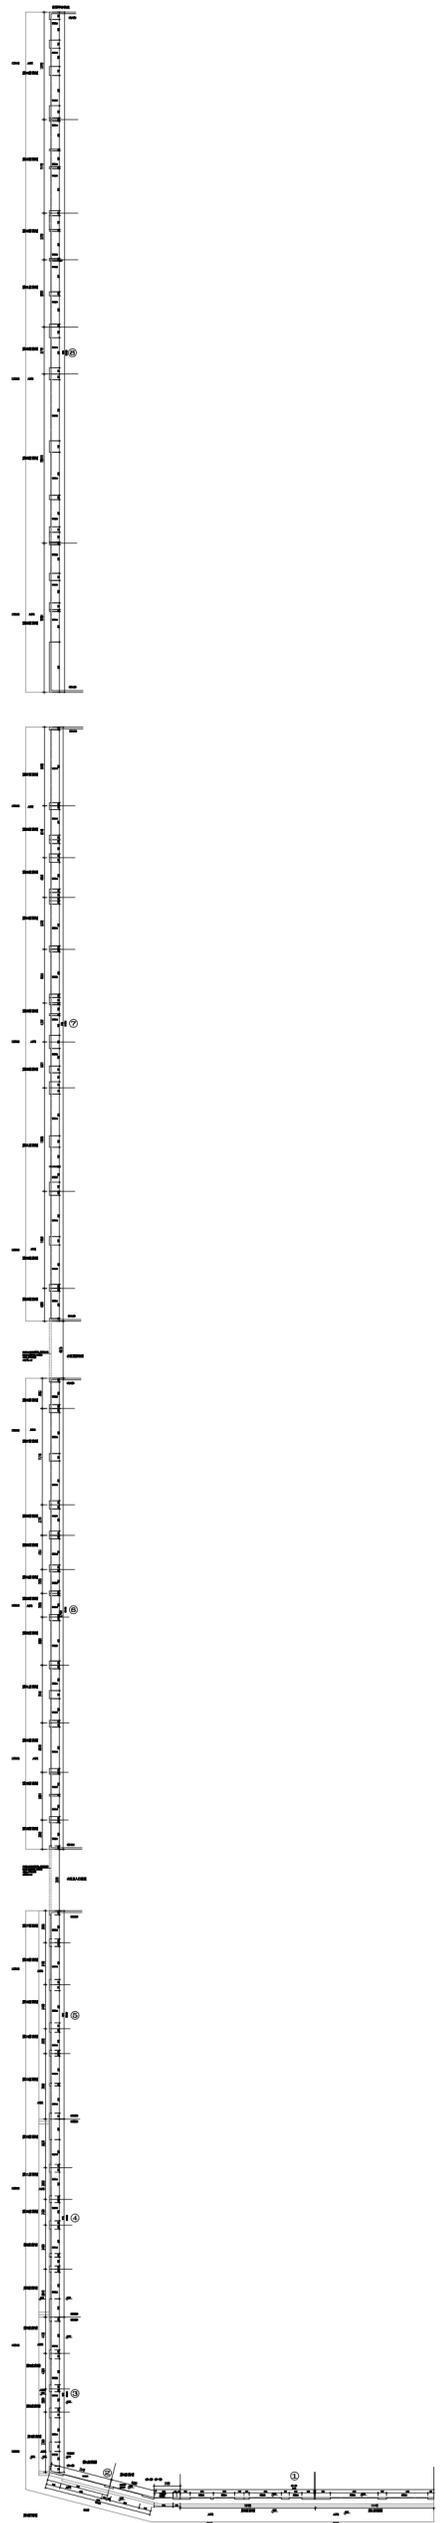

科贸街周边招牌升级改造总平面 1:300

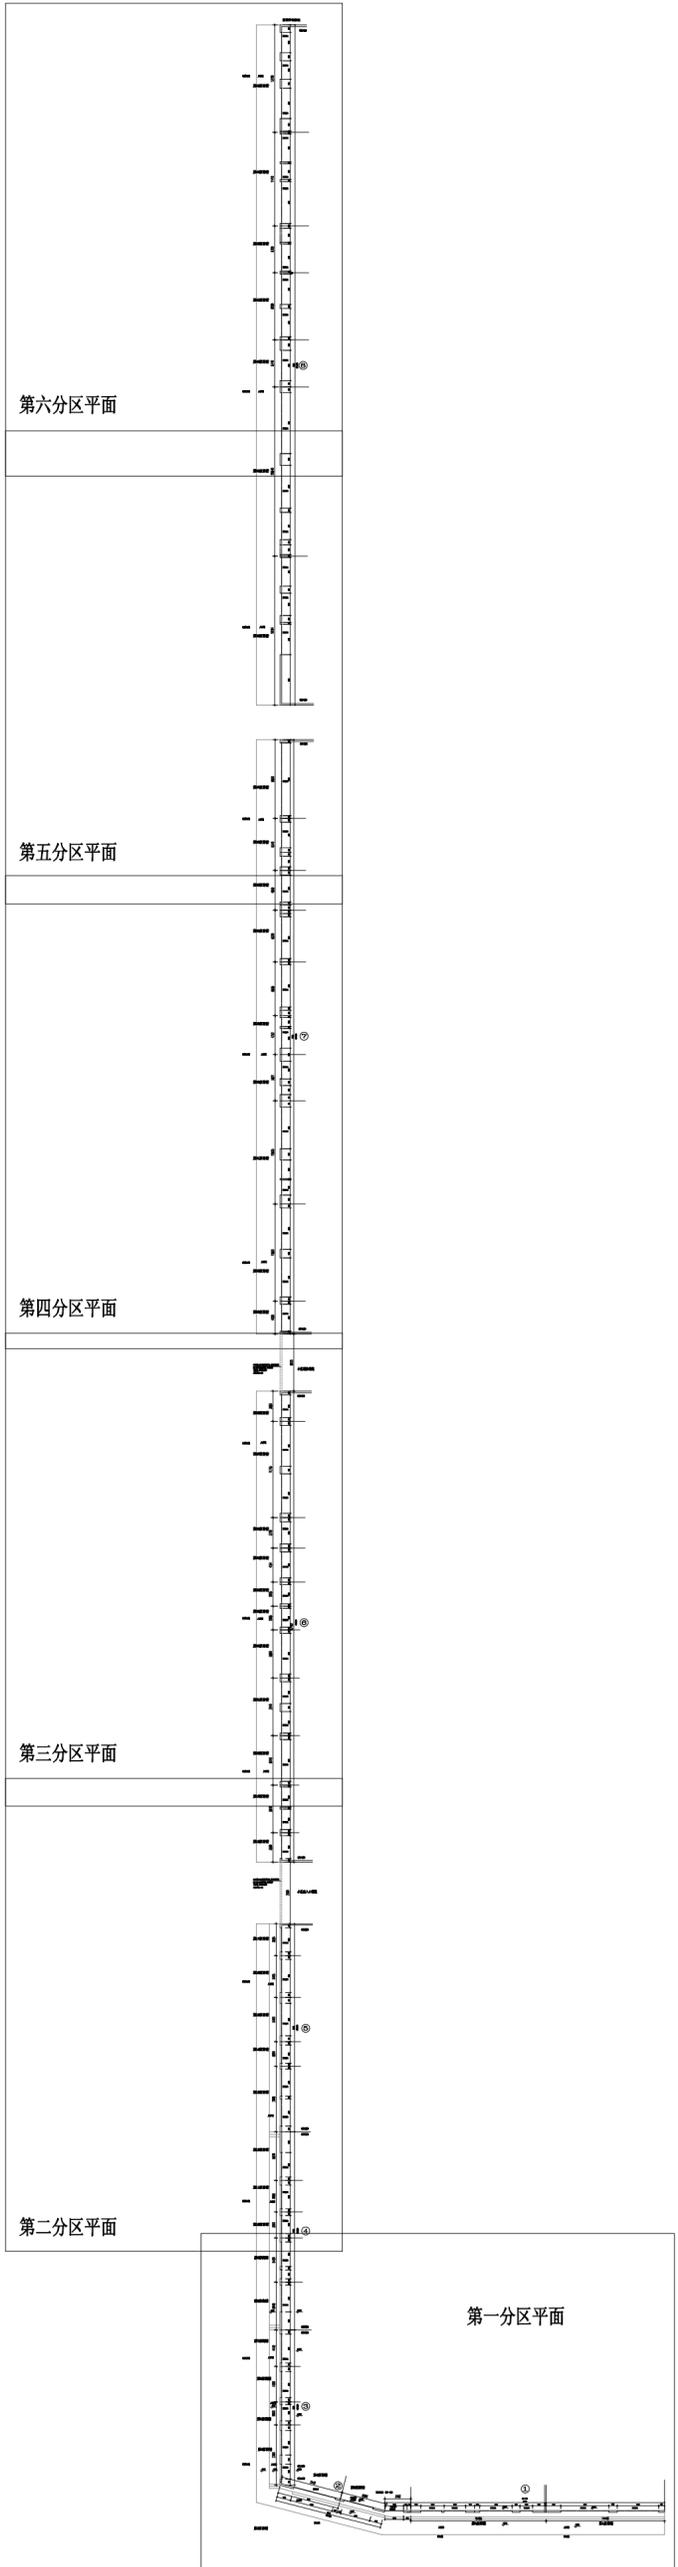


科贸街周边招牌升级改造分区平面图 1:300

编 号		比 例	1:300
设 计		日 期	
校 对		档 案 号	
审 核			
专业负责人			
工程负责人			
审定			

科贸街周边招牌升级改造总平面
科贸街周边招牌升级改造分区平面图

图例	
比例	
日期	
设计	
审核	
专业负责人	
工程负责人	

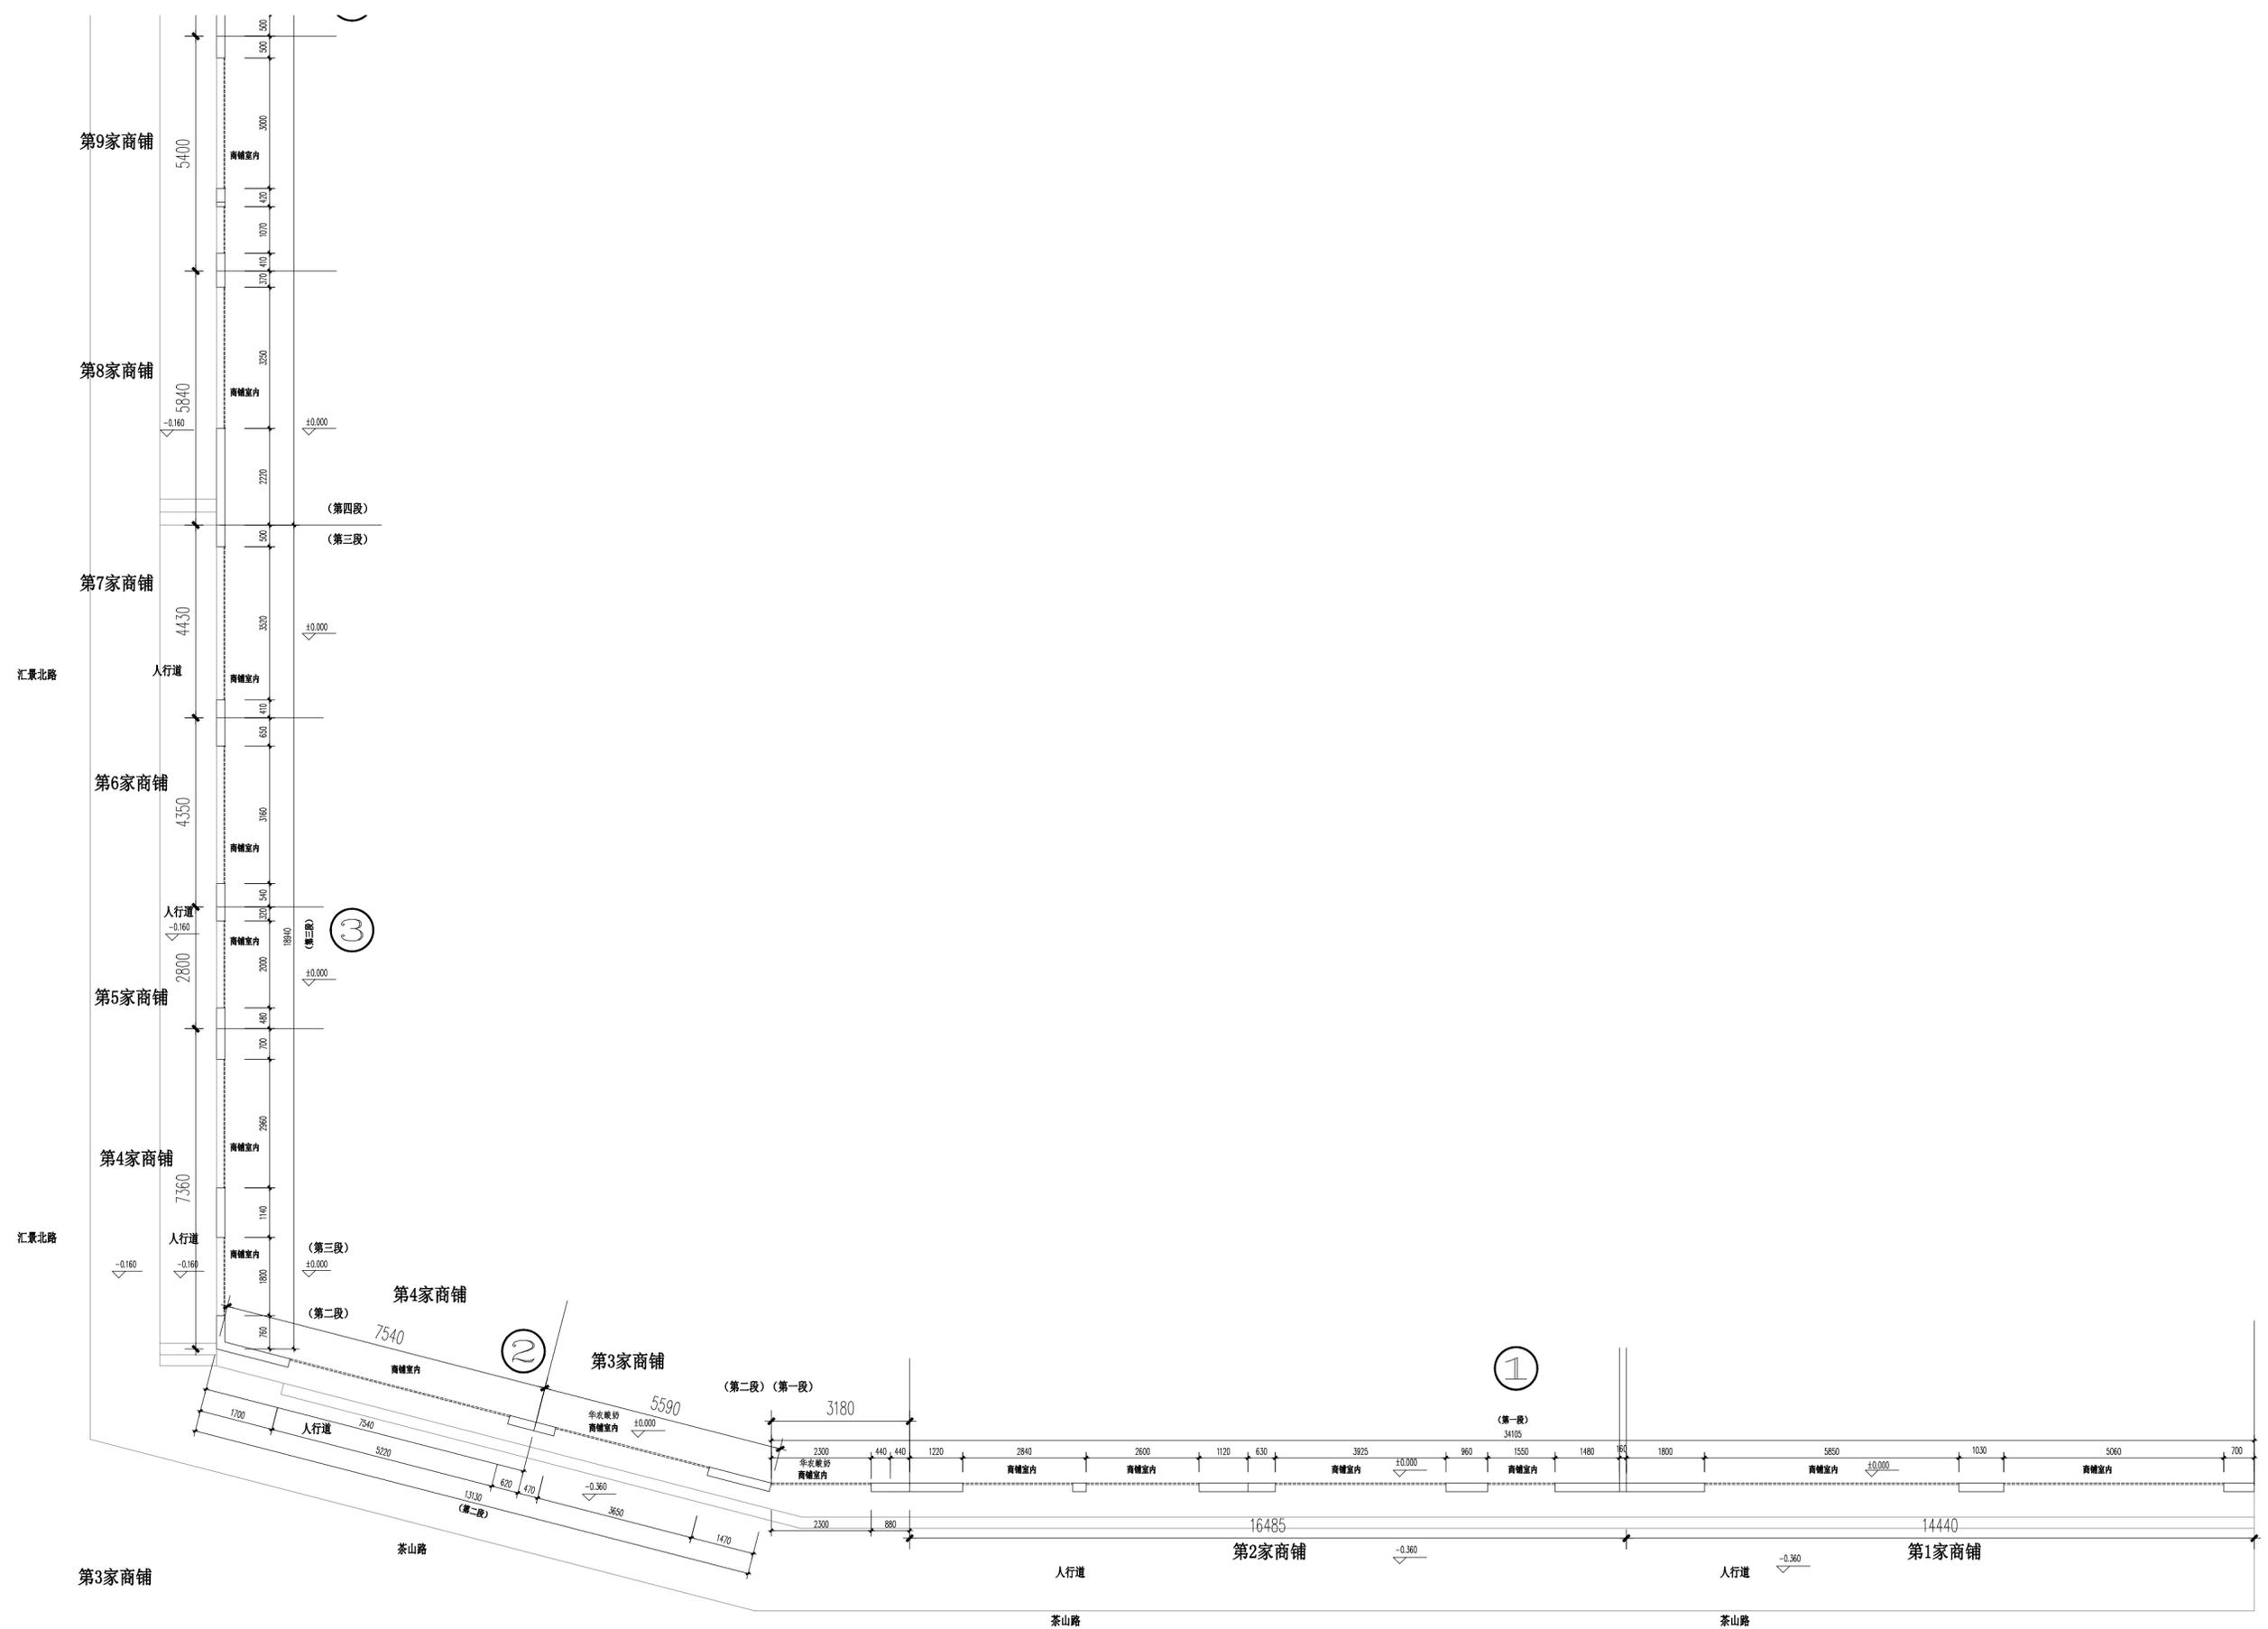

第一分区平面图 1:50

绘图			
设计			
校对			
审核			
专业负责人			
工程负责人			
审定			
比例		设计阶段	
日期		档案号	
			2-01

建	筑	图	号	
地	址	名		
单	位	名		
图	名			




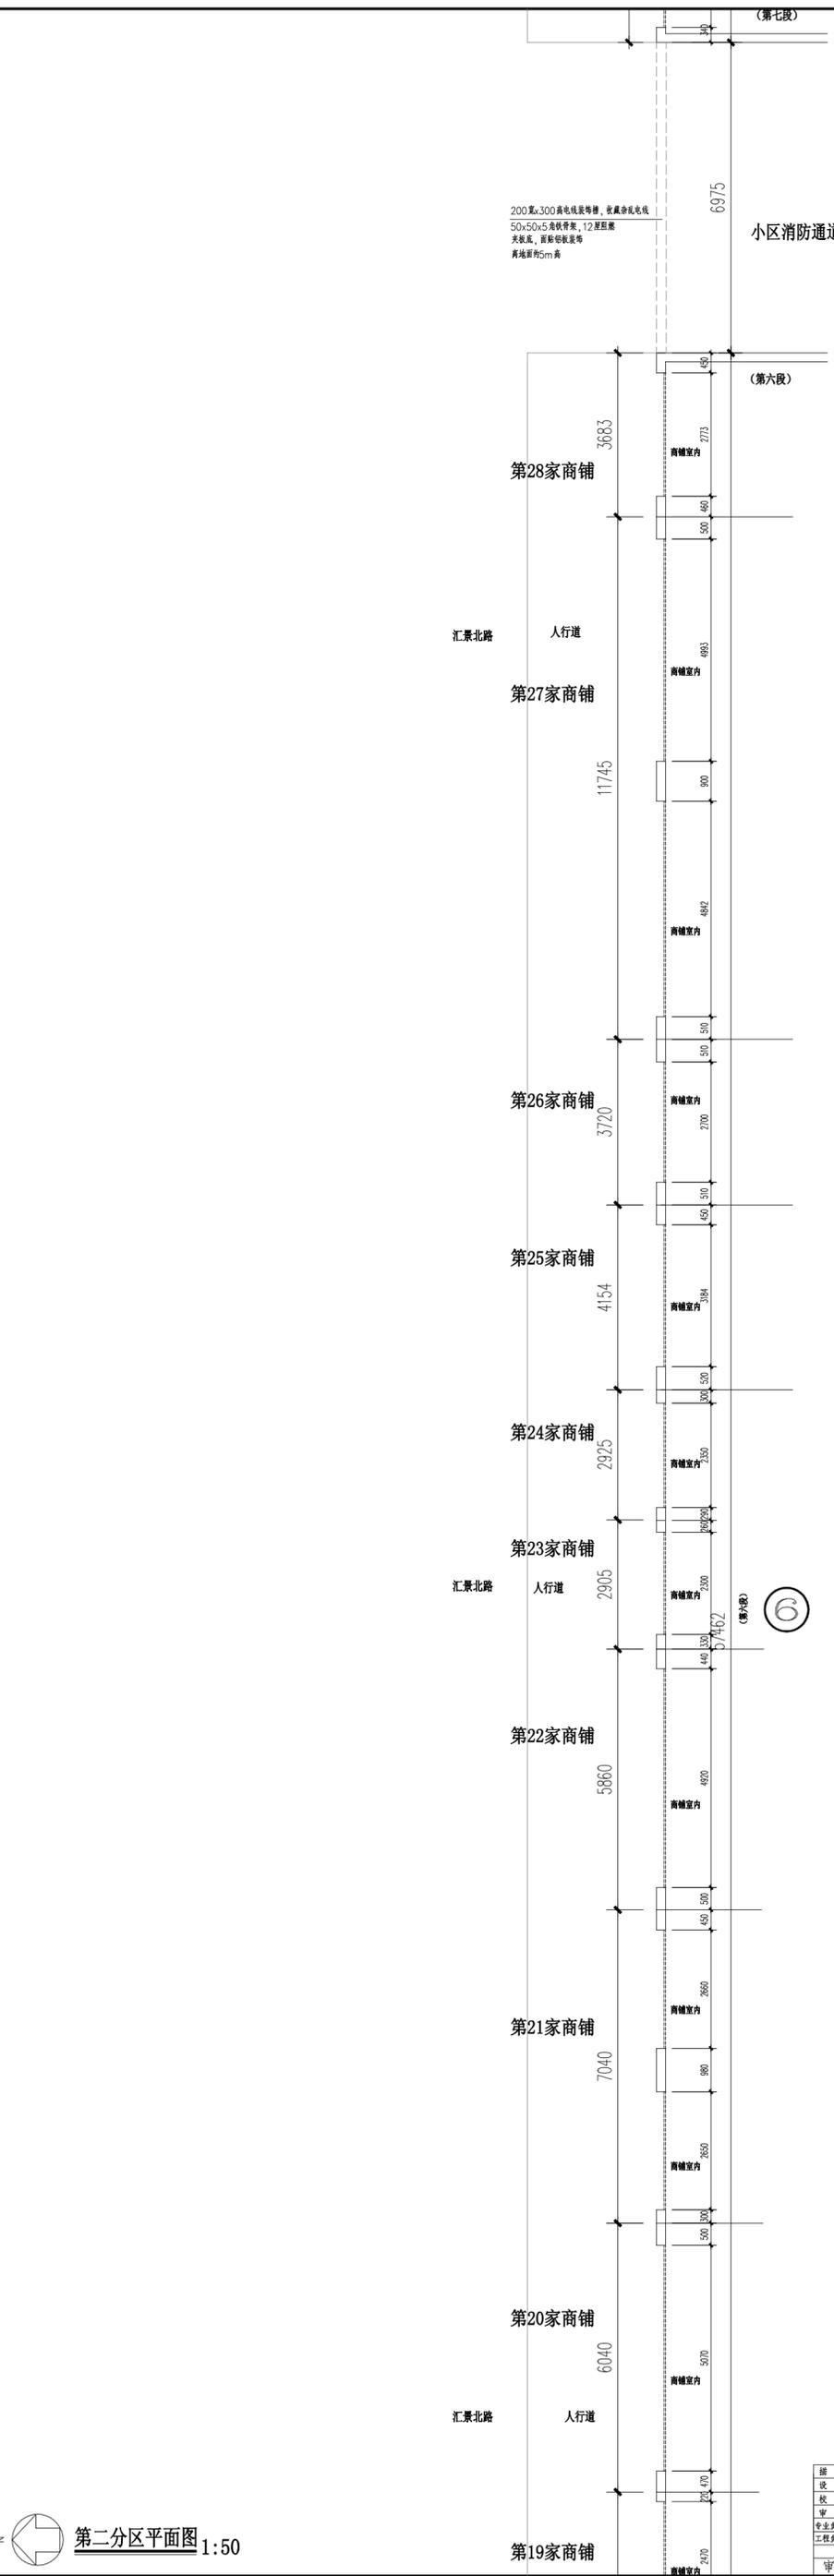


图	名			
比	例		设计阶段	
日	期		档案号	2-0


比例	1:50
日期	
设计阶段	
档案号	

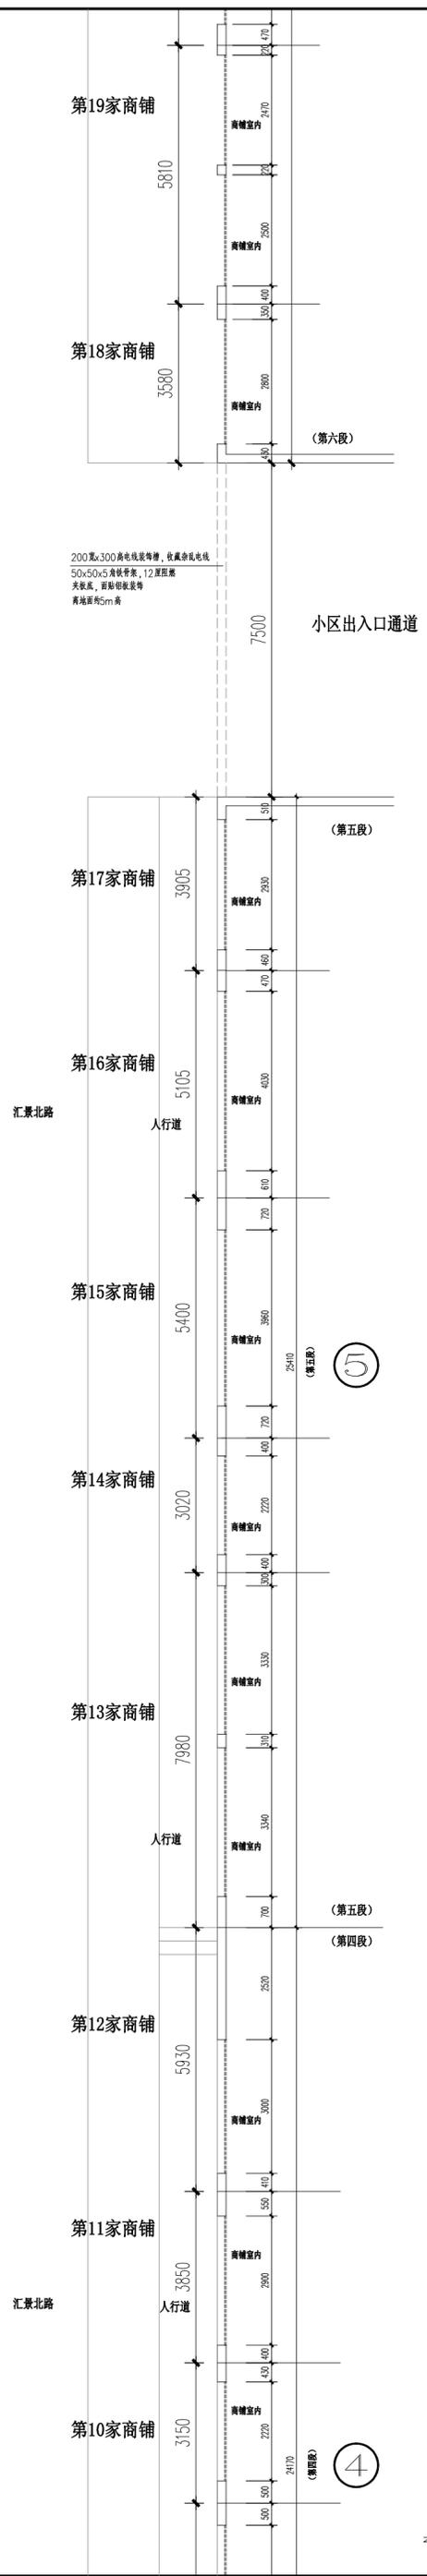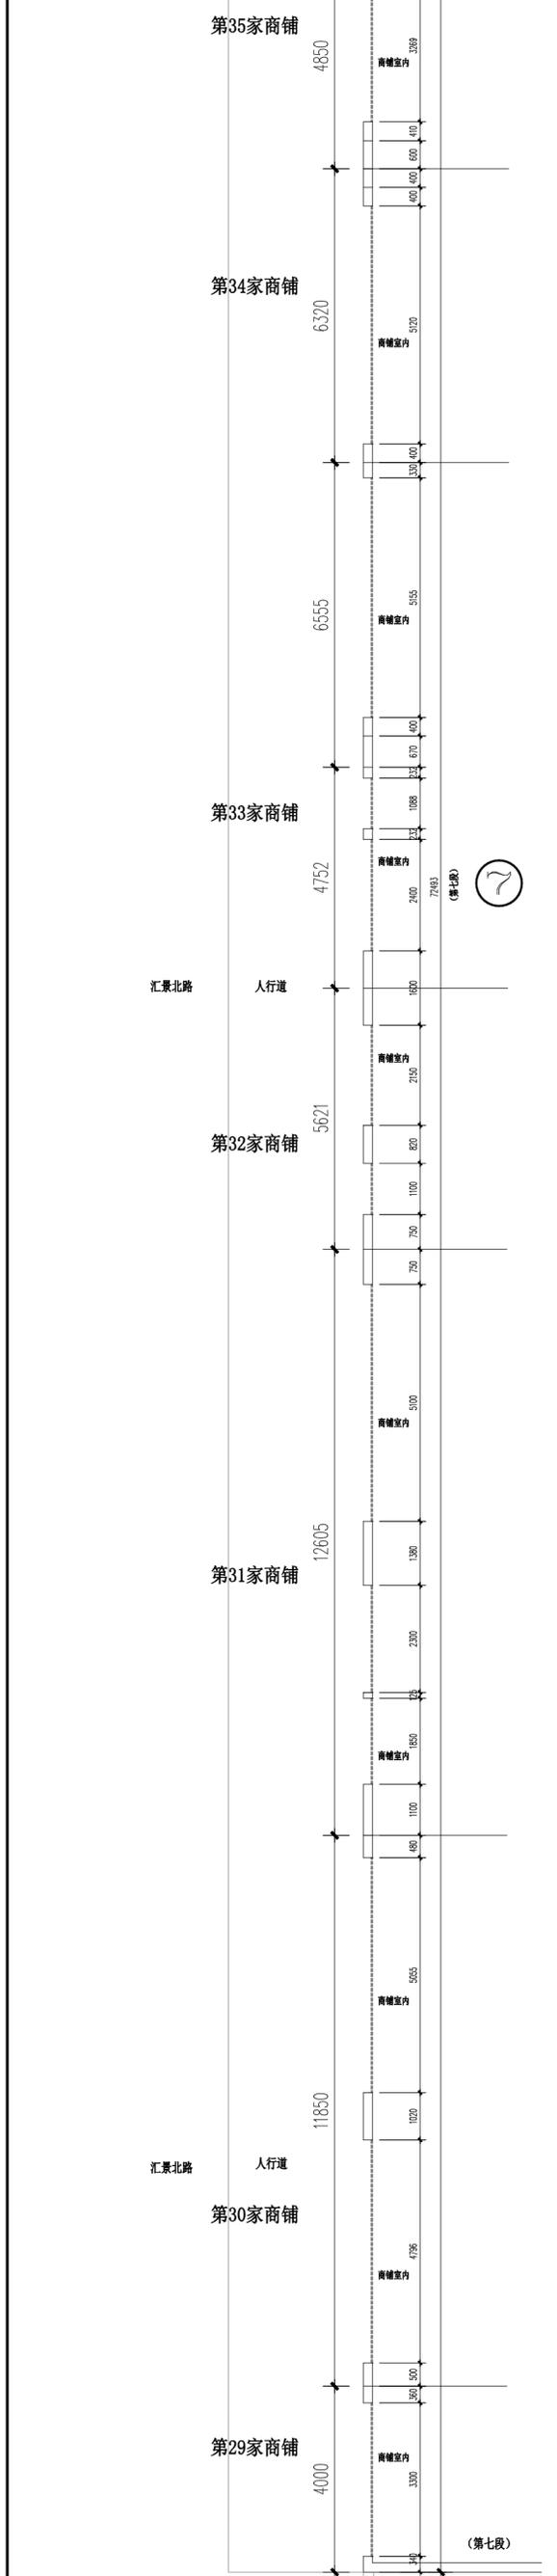

第四分区平面图 1:50

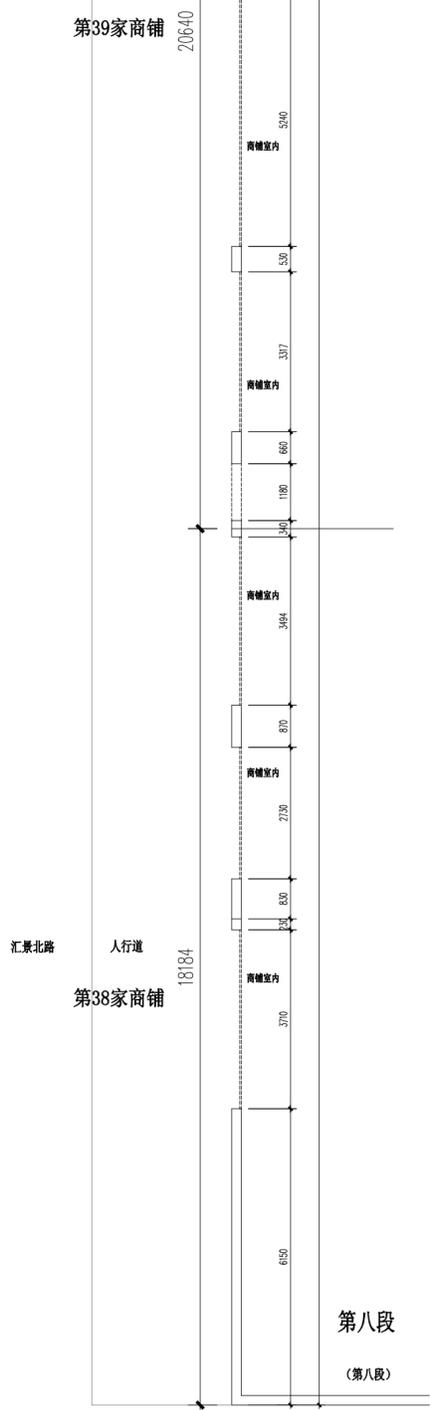

第五分区平面图 1:50

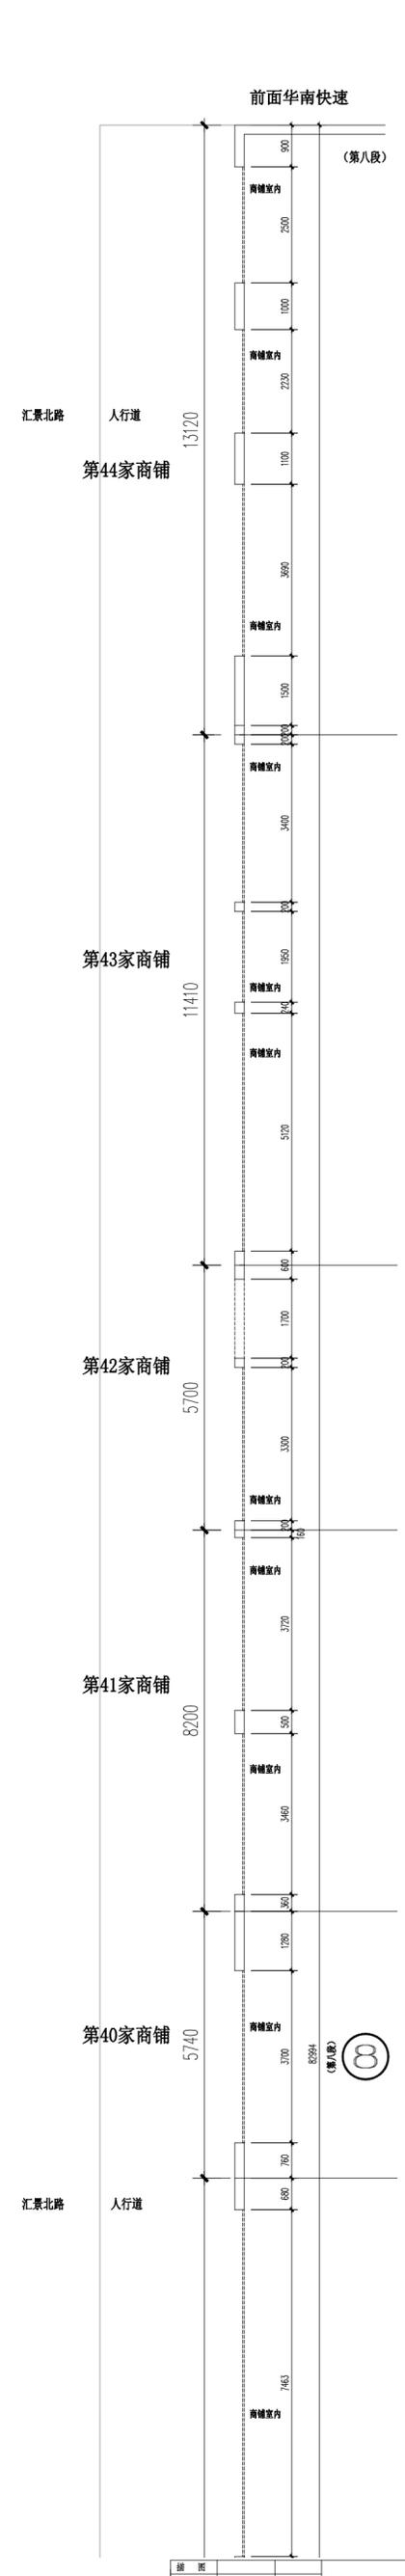


第六分区平面图 1:50


绘图		第四分区平面图	
设计		第五分区平面图	
审核		第六分区平面图	
专业负责人			
工程负责人			
审定		比例	设计阶段
		日期	档案号




第一段商铺广告牌立面图 1:50

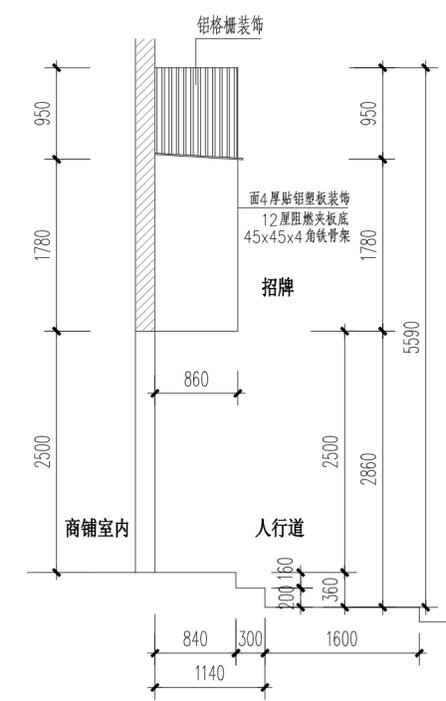

第一段商铺广告牌侧立面图 1:50

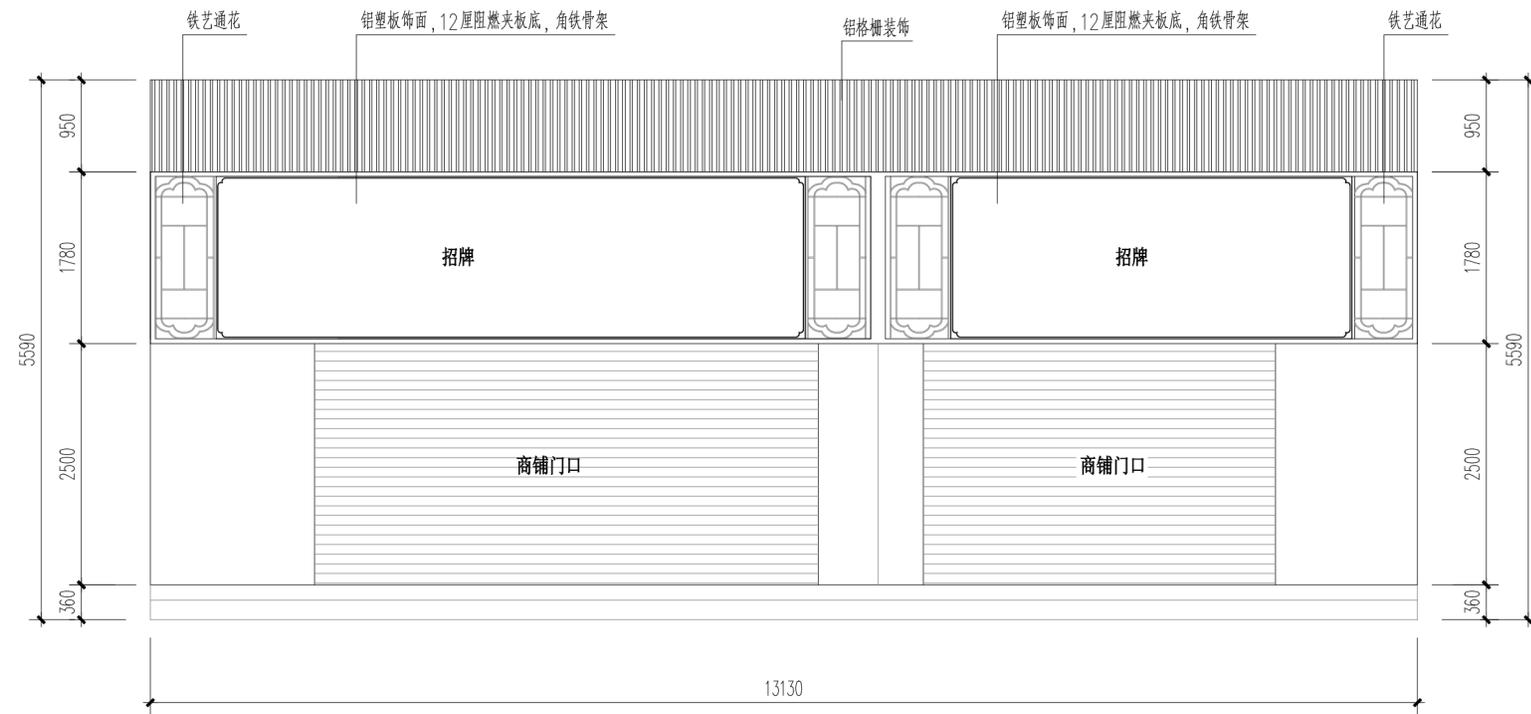


第二段商铺广告牌立面图 1:50

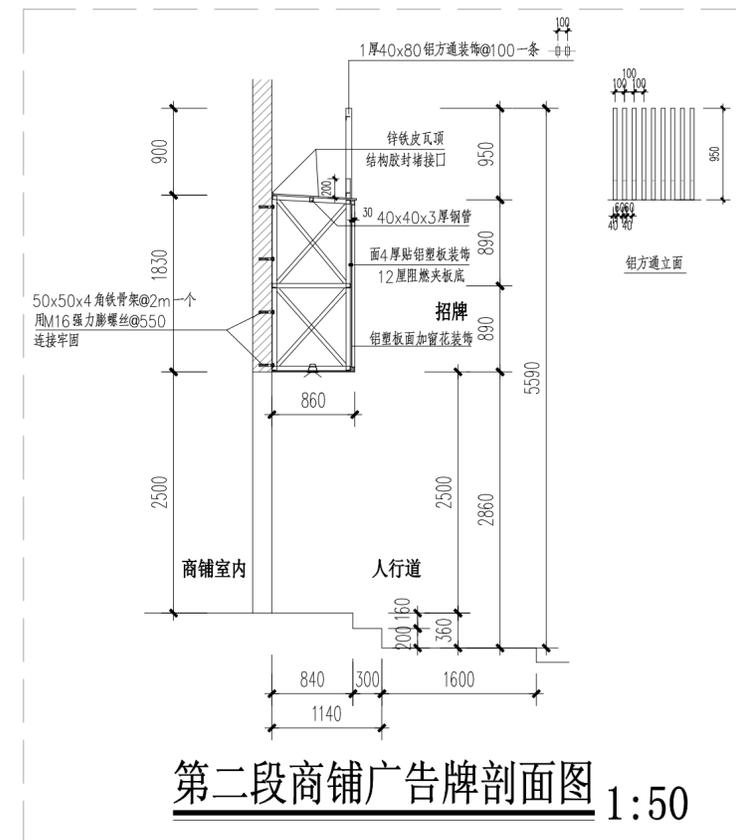


第二段商铺广告牌剖面图 1:50

第一、二、三段广告牌
参照此做法

描 图				
设 计				
校 对				
审 核				
专业负责人				
工程负责人				
审 定		比 例	设计阶段	
		日 期	档案号	Z-05

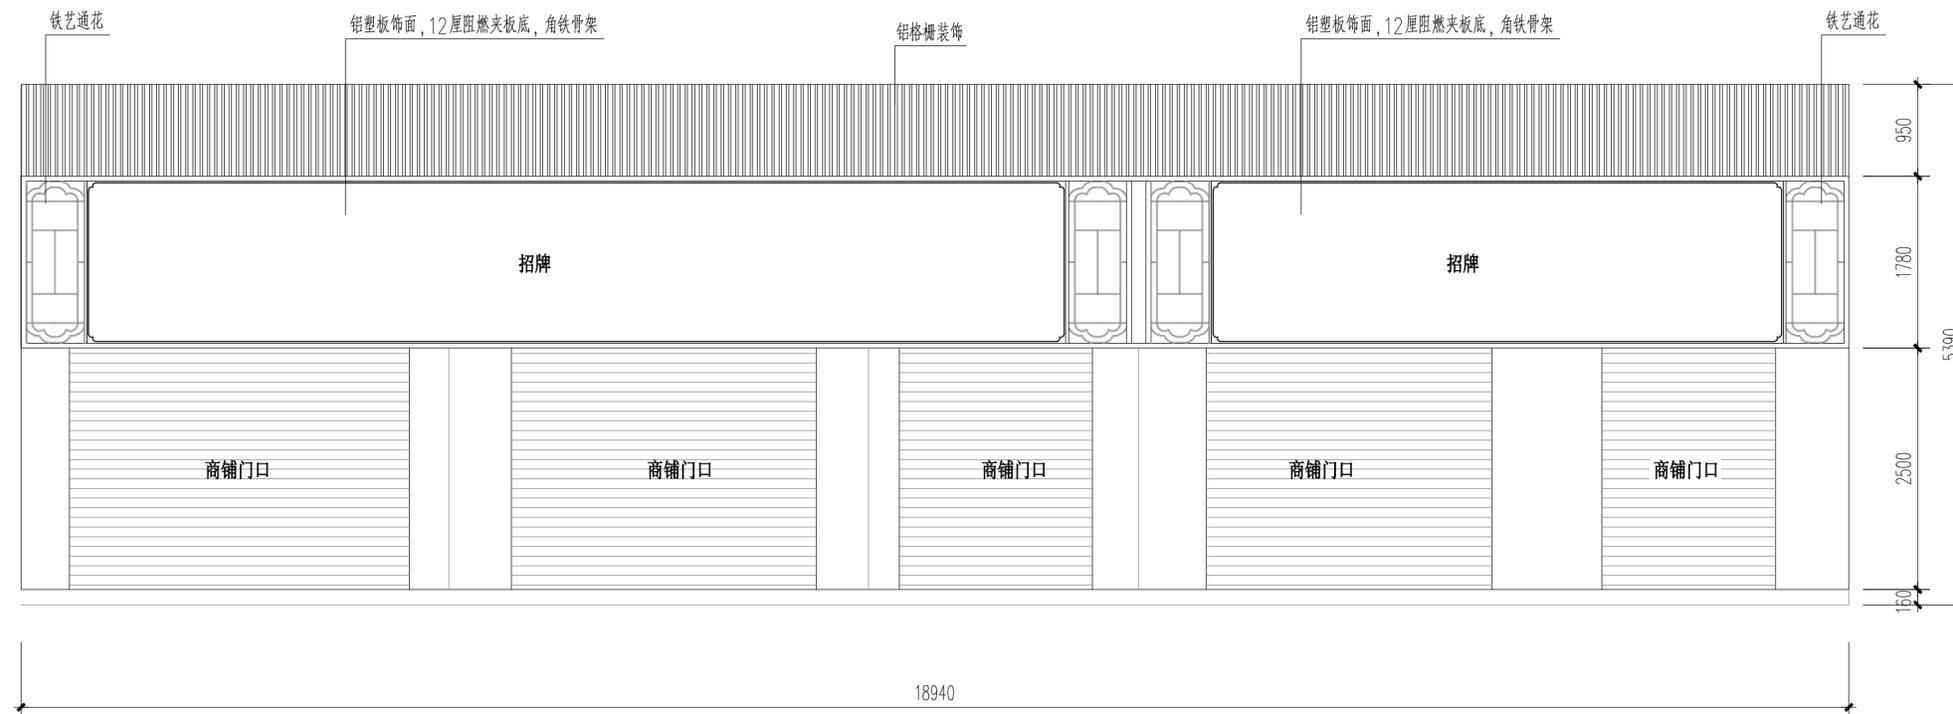


第三段商铺广告牌立面图 1:50

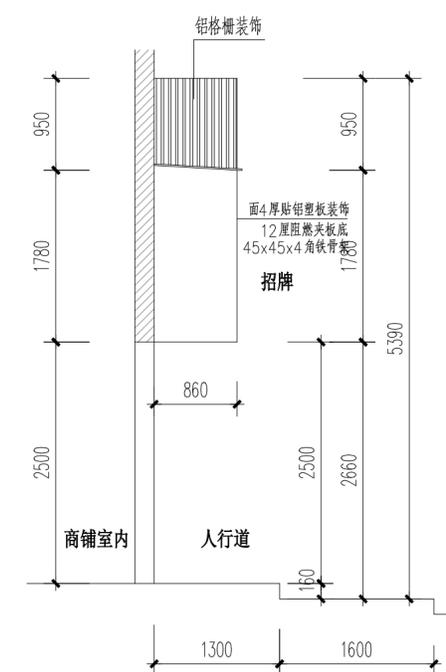


第三段商铺广告牌剖面图 1:50


描图			第三段立面图、侧立面图		
设计					
校对					
审核					
专业负责人					
工程负责人			比例	设计阶段	
审定			日期	档案号	Z-06

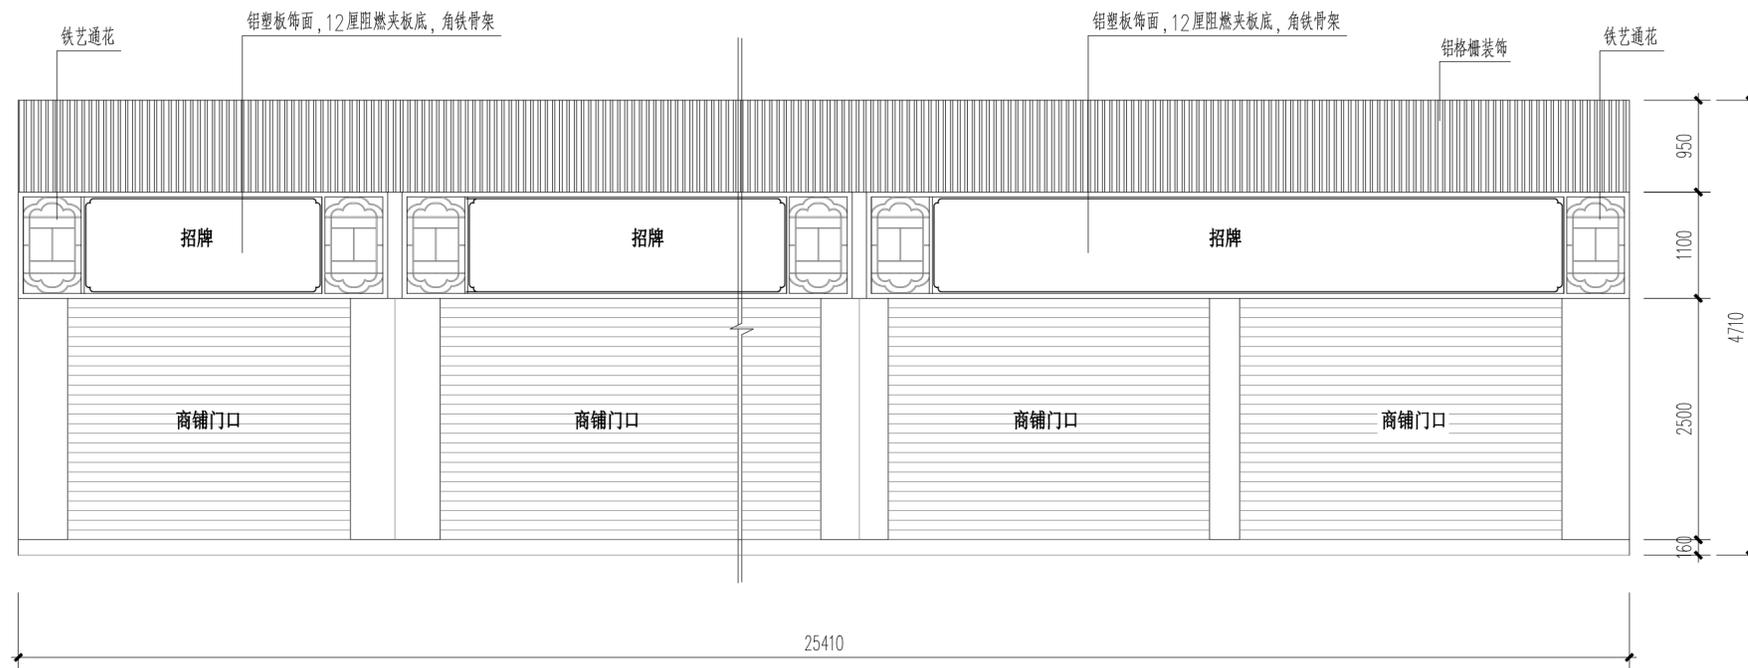


第五段商铺广告牌立面图 1:50

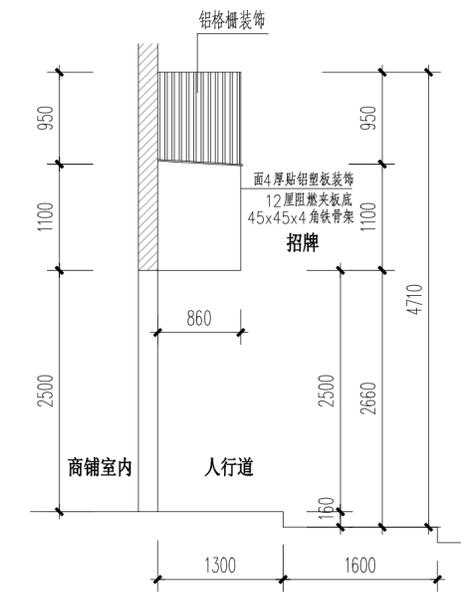

第五段商铺广告牌剖面图 1:50

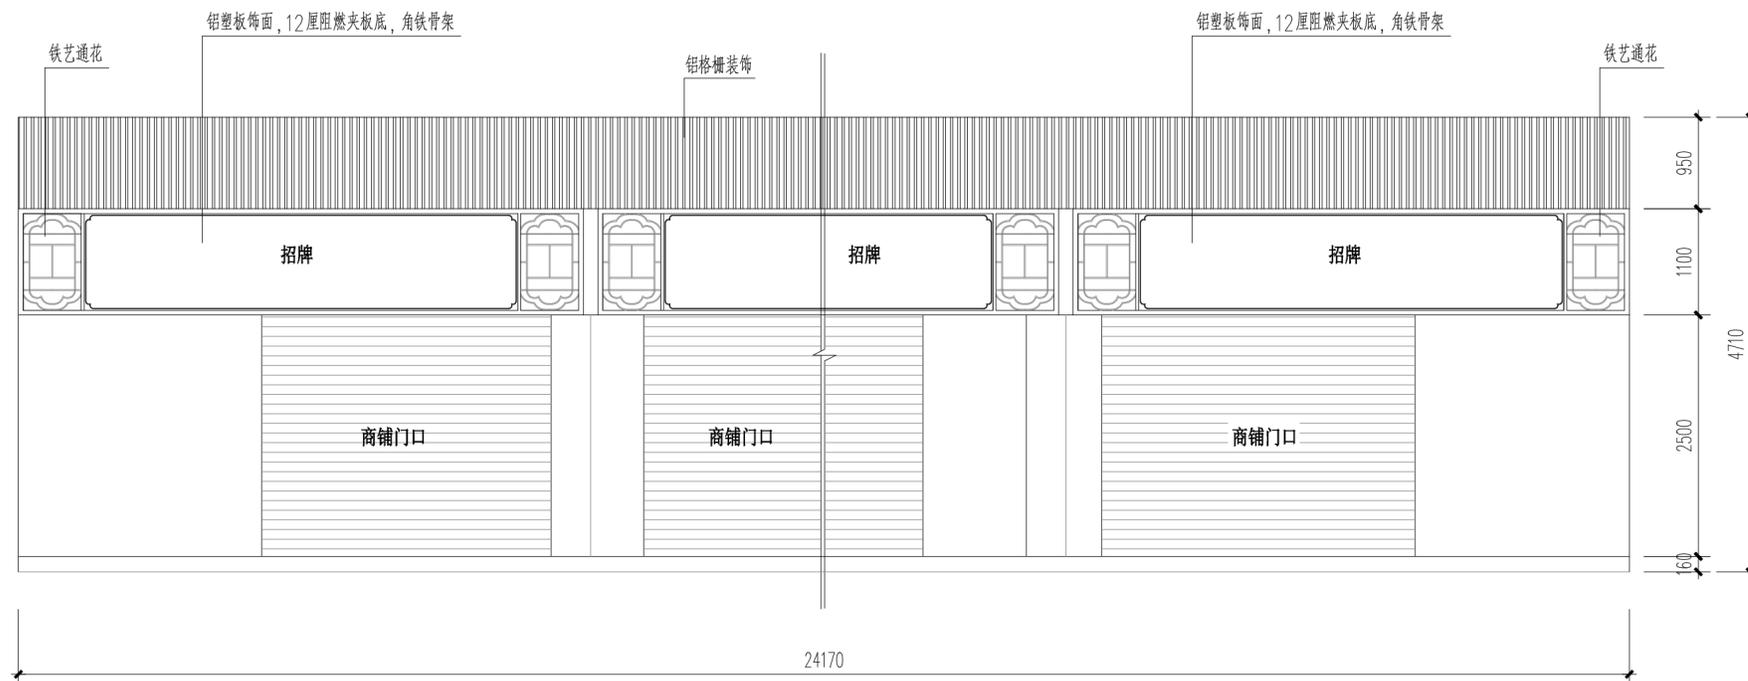


第四段商铺广告牌立面图 1:50

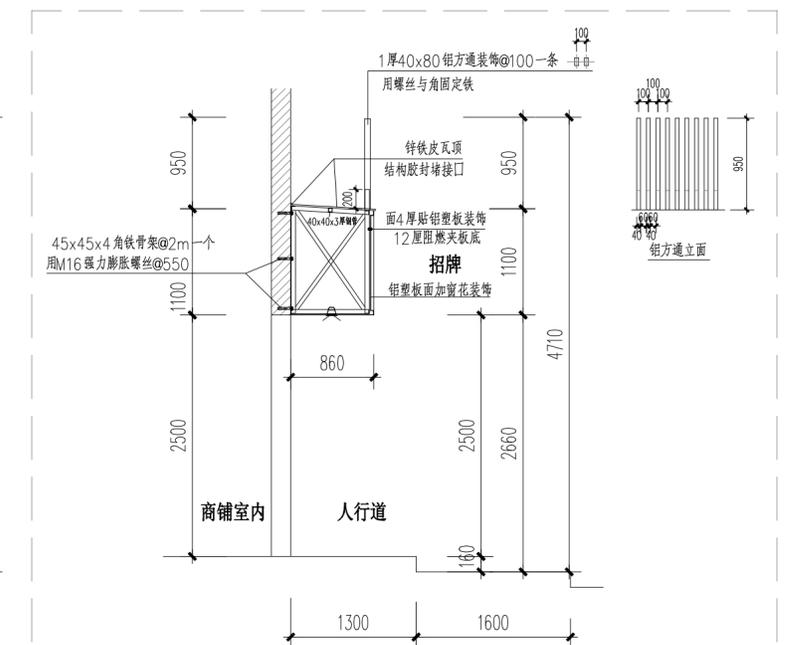


第四段商铺广告牌剖面图 1:50

第四、五、六、七段广告牌
参照此做法

描图				
设计				
校对				
审核				
专业负责人				
工程负责人				
审定		比例	设计阶段	
		日期	档案号	Z-07

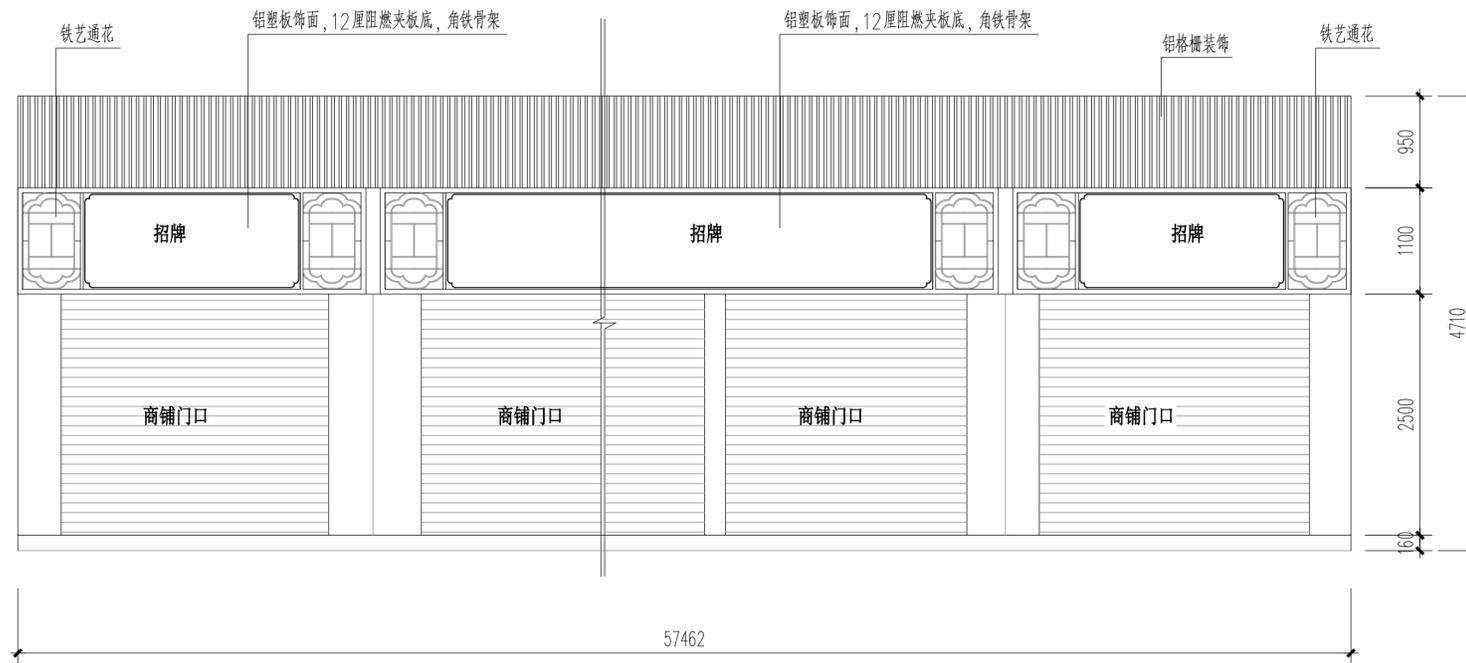


第六段商铺广告牌立面图 1:50

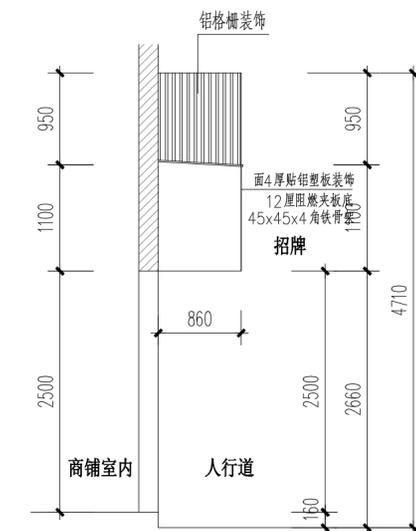

第六段商铺广告牌剖面图 1:50


描图					
设计					
校对					
审核					
专业负责人					
工程负责人					
			比 例	设计阶段	
审定			日 期	档案号	Z-08

第六段立面图、侧立面图

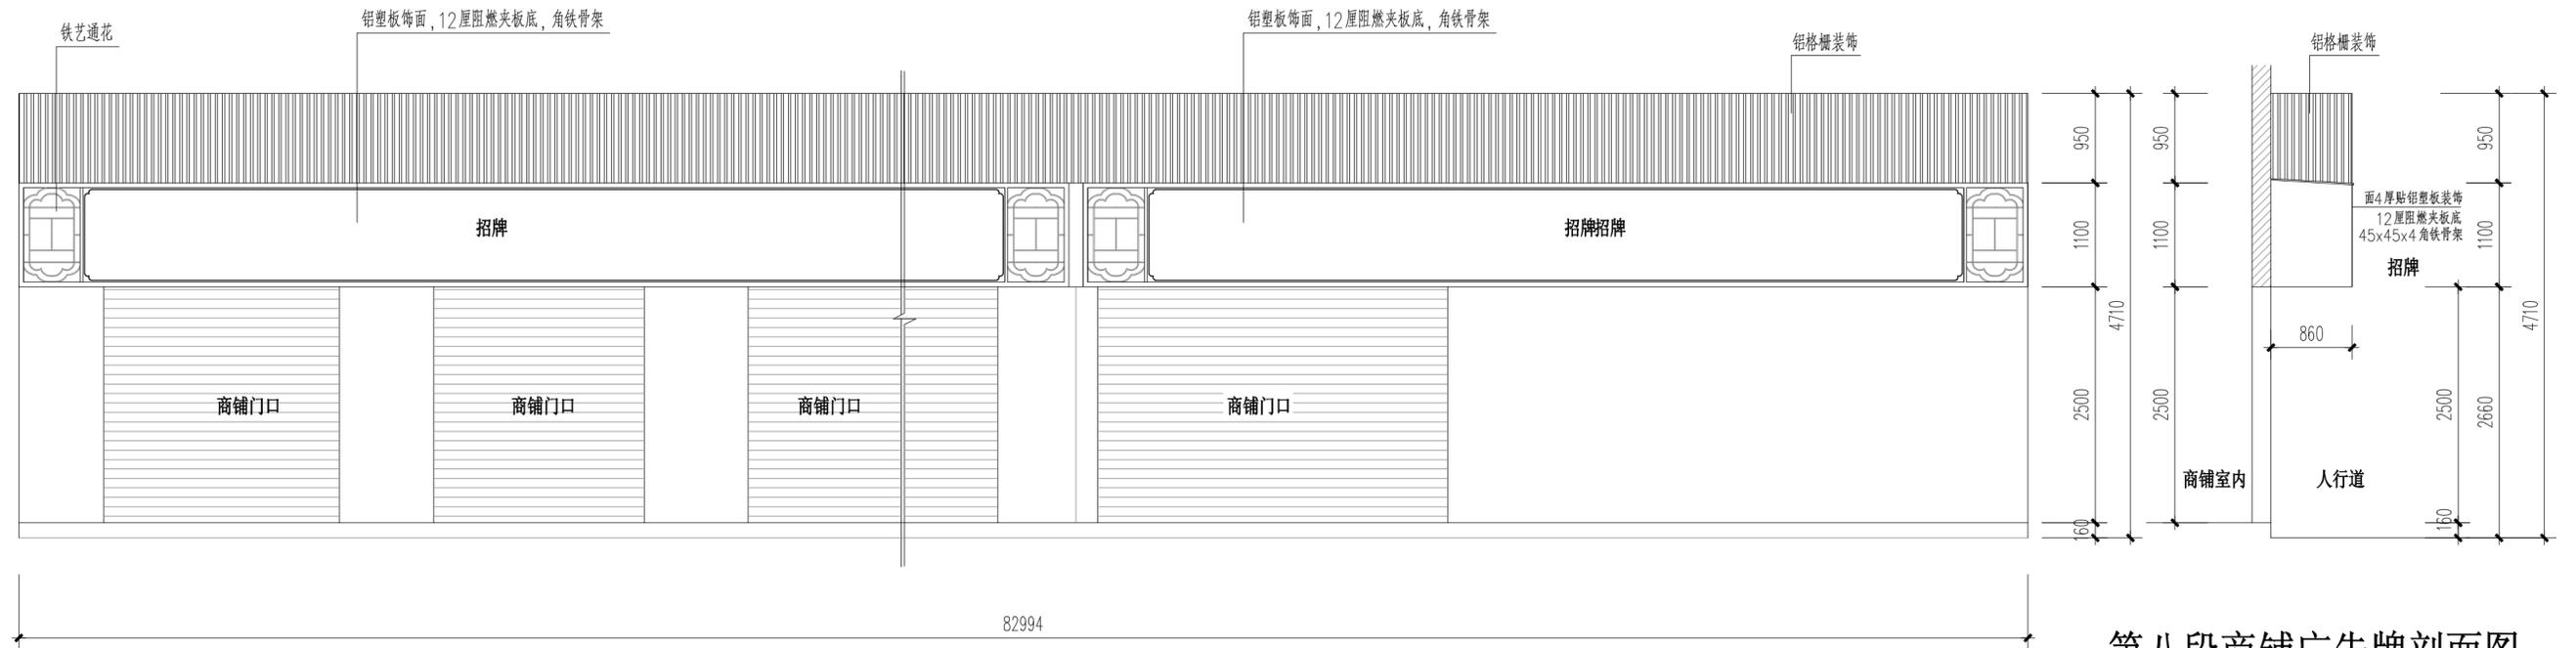

第八段商铺广告牌立面图 1:50

第八段商铺广告牌剖面图 1:50

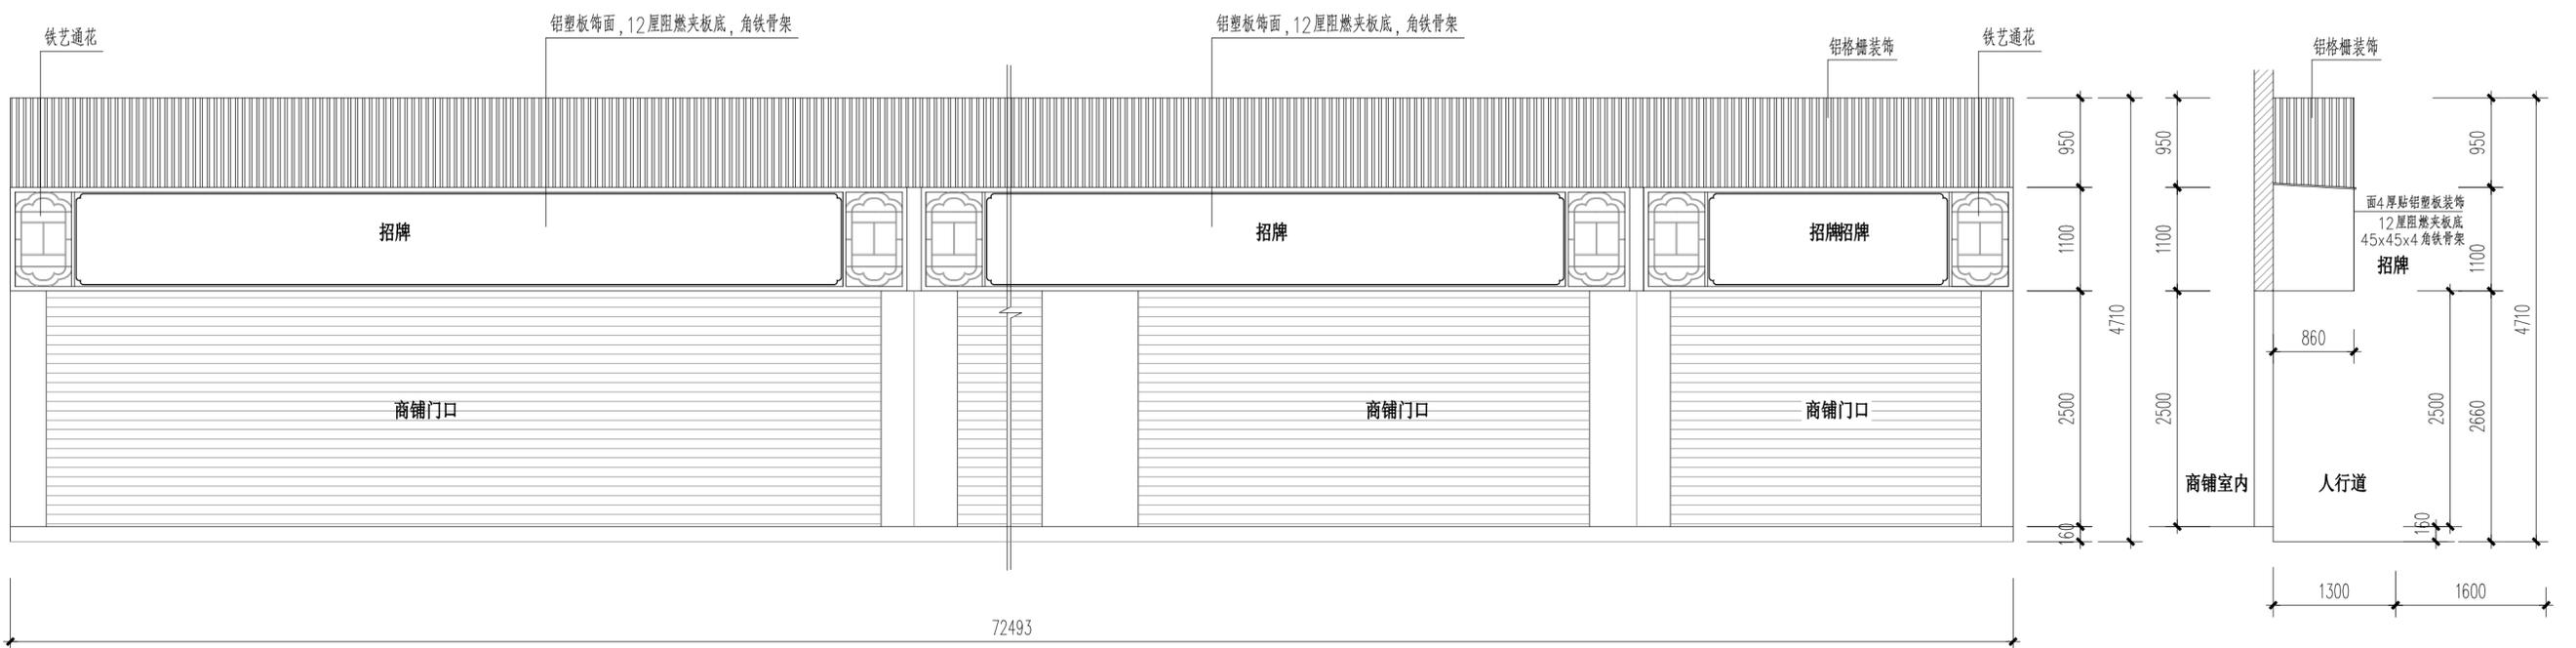

第七段商铺广告牌立面图 1:50

第七段商铺广告牌剖面图 1:50

描图				
设计				
校对				
审核				
专业负责人				
工程负责人				
审定		比例	设计阶段	
		日期	档案号	Z-09

第七、八段平面图、立面图