


征收土地預告附图

D3507-7、8、11、12

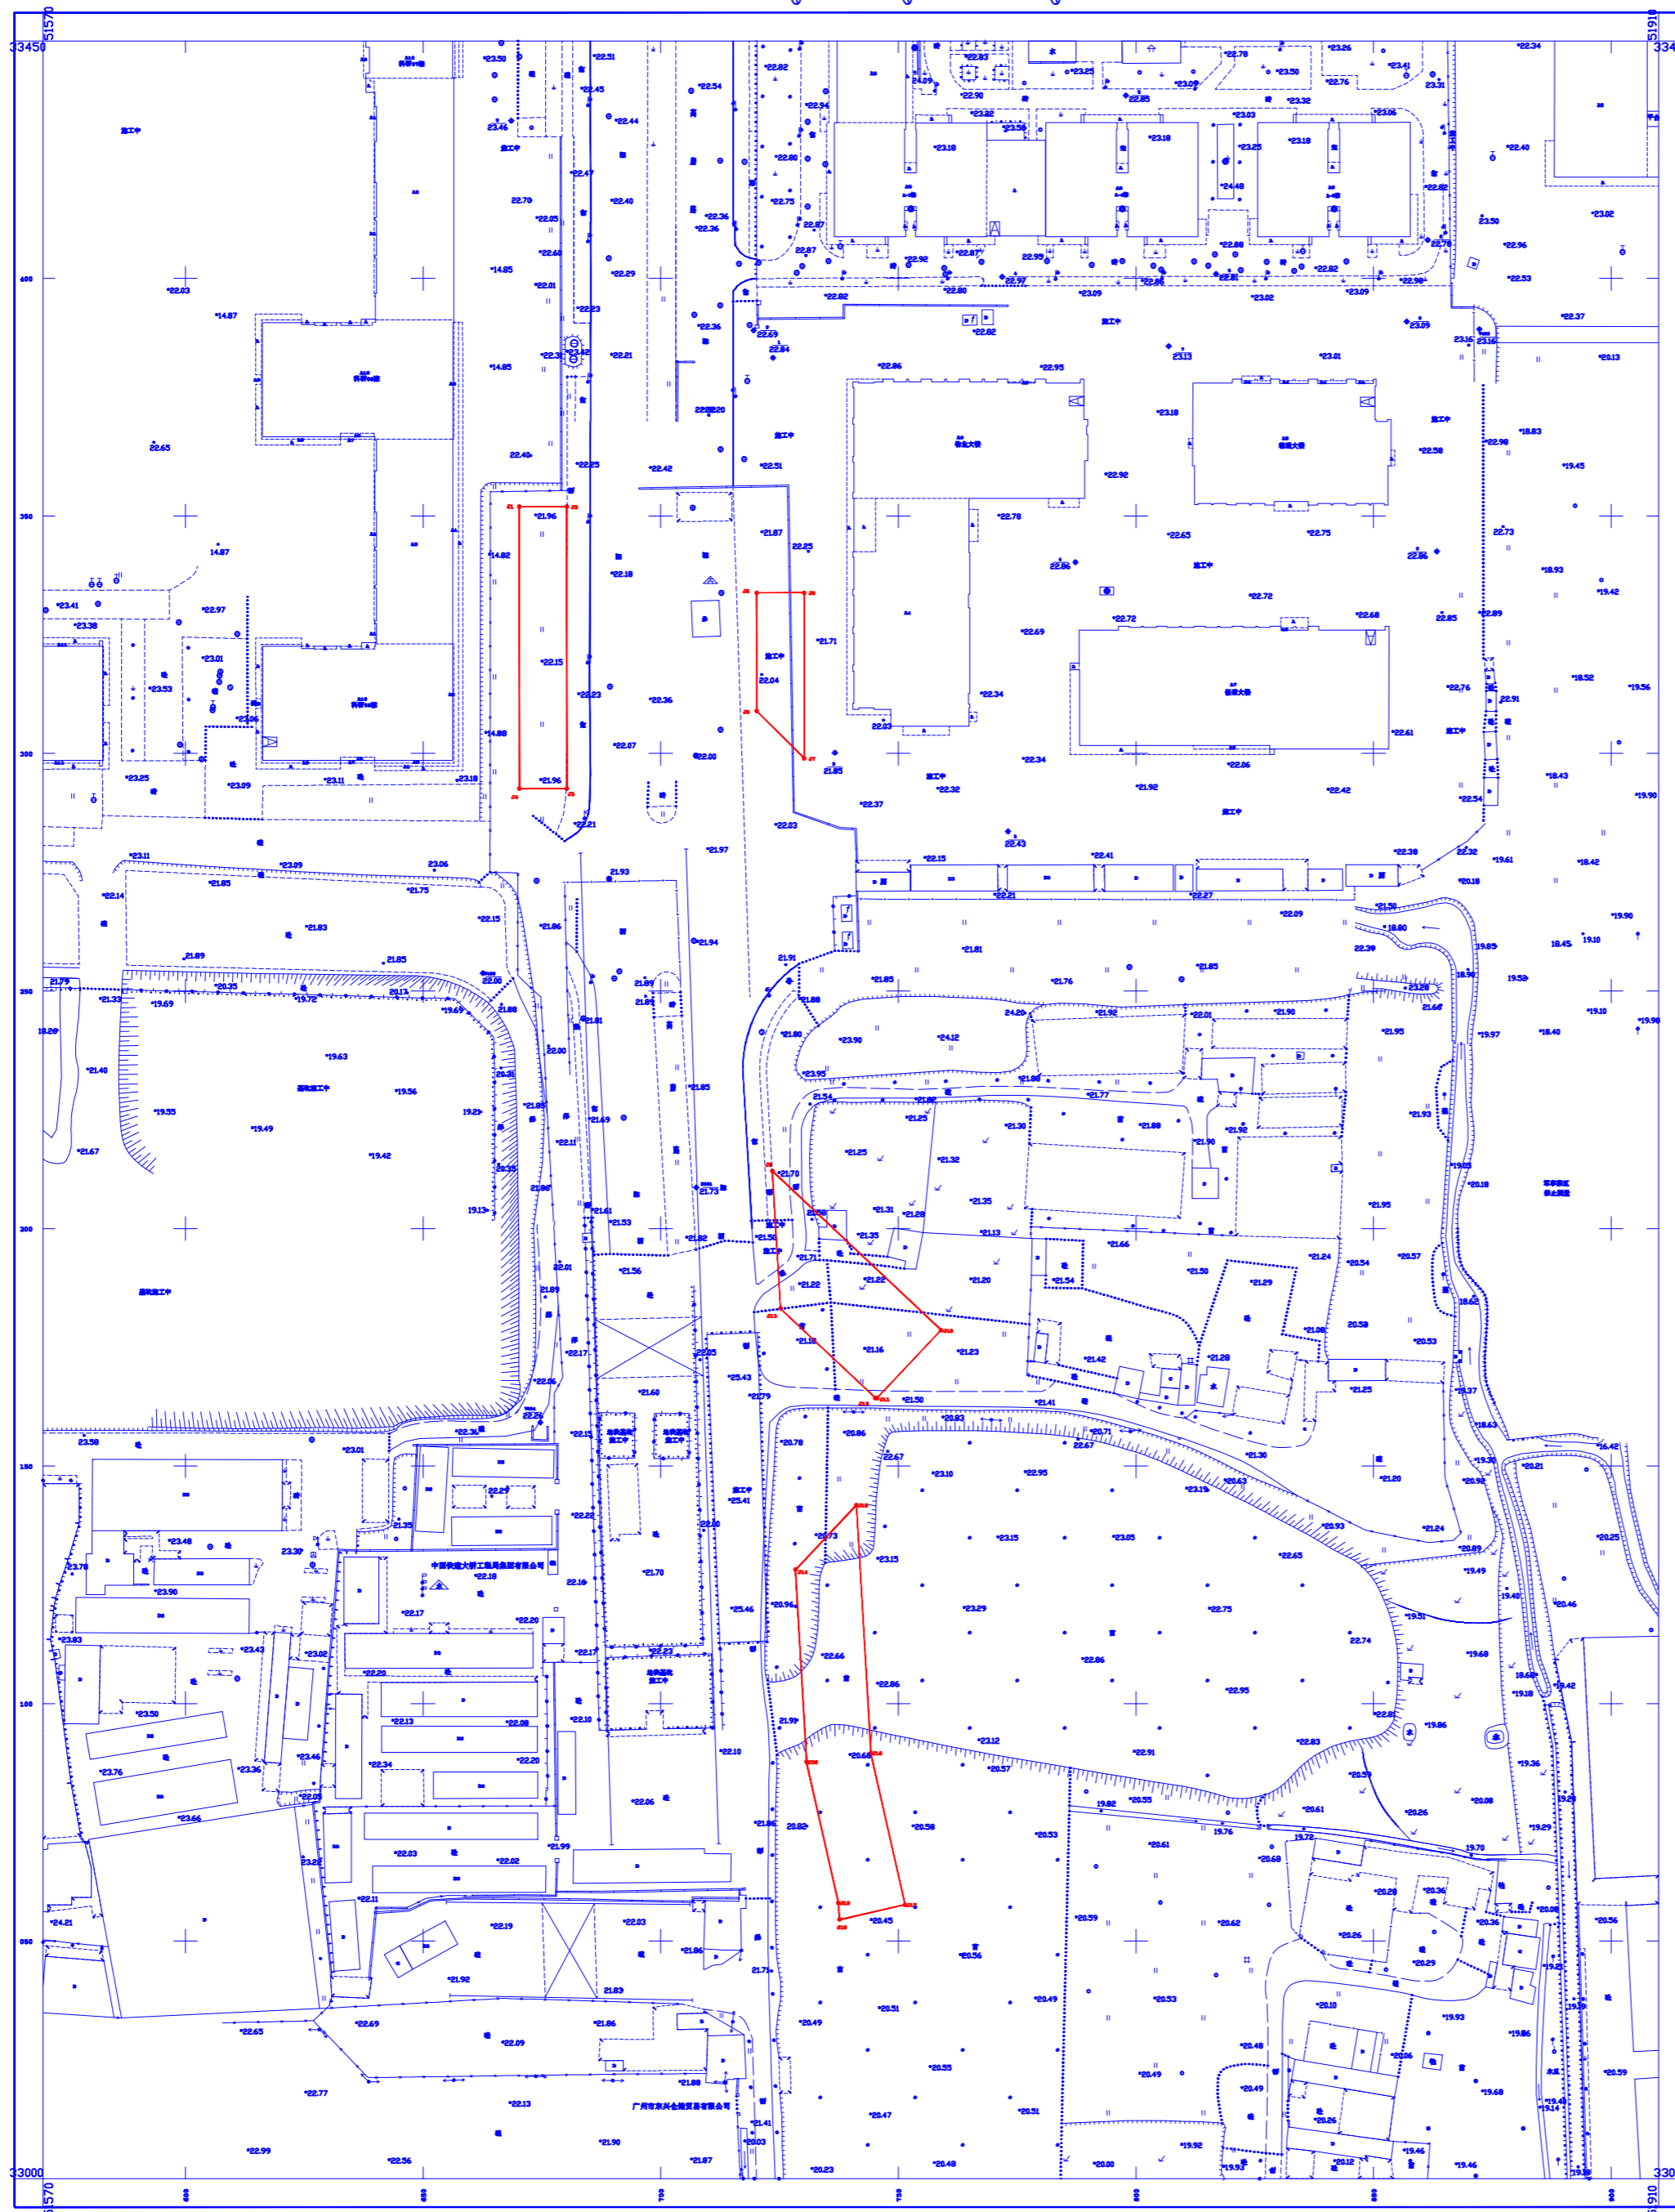

红线范围面积：2739.113平方米

广州地铁集团有限公司

用地方案号		工程编号	2019±32B004
比例尺	1:1000	编制日期	
制图员		检查员	验收
坐标系统		高程系统	
测量单位	广州市城市规划勘测设计研究院		