

工程名称:2025年度五山街两车道  
及以下道路市政设施维护管养服务  
(长福路南侧人行道)

第1册 共1册



中十合工程设计有限公司

资质证书编号: A352016044

建筑行业乙级、市政行业乙级、风景园林工程设计专项乙级

2024年12月

注意：  
本图须经签署并加盖本公司专用出图章方为有效；  
本施工图应经相关部门批准后方可施工；  
本图版权归中十合工程设计有限公司。

备注

出图章

注册章

审 定 AUTHORIZED FOR ISSUE BY	陈利交	陈利交
审 核 REVIEWED BY	王生刚	王生刚
项目负责 PROJECT DIRECTOR	陈利交	陈利交
专业负责 SPECIALIST RESPONSIBLE	王生刚	王生刚
校 对 CHECKED BY	许 芳	许 芳
设 计 DESIGNED BY	郭 淞	郭 淞

建设单位 CONSTRUCTED WITH  
广州市天河区人民政府五山街道办事处

工程名称 PROJECT  
2025年度五山街两车道  
及以下道路市政设施维护管养服务

子项名称 ITEM

图名 DRAWING TITLE  
工程设施量

设计号  
PRO NO. GZWSJD01

图 号 01 版 次 A

图 别 市施 日 期 2024.12




中十合工程设计有限公司  
地址：武汉市武昌区铁路8号  
融侨星城A栋18层1808室  
联系方式：158-2745-6588  
资质证书编号：A352016044  
城乡规划编制乙级  
建筑行业乙级  
市政行业乙级  
风景园林工程设计专项乙级  
建筑工程施工总承包贰级  
消防设施工程专业承包贰级  
钢结构工程专业承包贰级  
建筑装饰装修工程专业承包贰级  
建筑幕墙工程专业承包贰级

### 工程设施量

编号	项目名称	单位	数量
1	人行道透水砖	m <sup>2</sup>	2549.23
2	人行道花岗岩砖	m <sup>2</sup>	518.6
3	人行道透水导盲砖	m <sup>2</sup>	163.4
4	人行道花岗岩导盲砖	m <sup>2</sup>	22.19
5	混凝土侧石	m	547.35
6	混凝土平石	m	547.35
7	花岗岩侧石	m	83.75
8	花岗岩平石	m	83.75
9	仿花岗岩止车石	个	6
10	不锈钢止车柱	个	5
11	人行道08式白色隔离护栏	m	24
12	路名牌	个	2
13	树穴	个	66
14	电动汽车充电装置	套	10
15	挡土墙	m <sup>2</sup>	105.57
16	装饰井盖	套	126
17	车行道混凝土	m <sup>2</sup>	199.89

注明：长福路属于五山街道和长兴街道

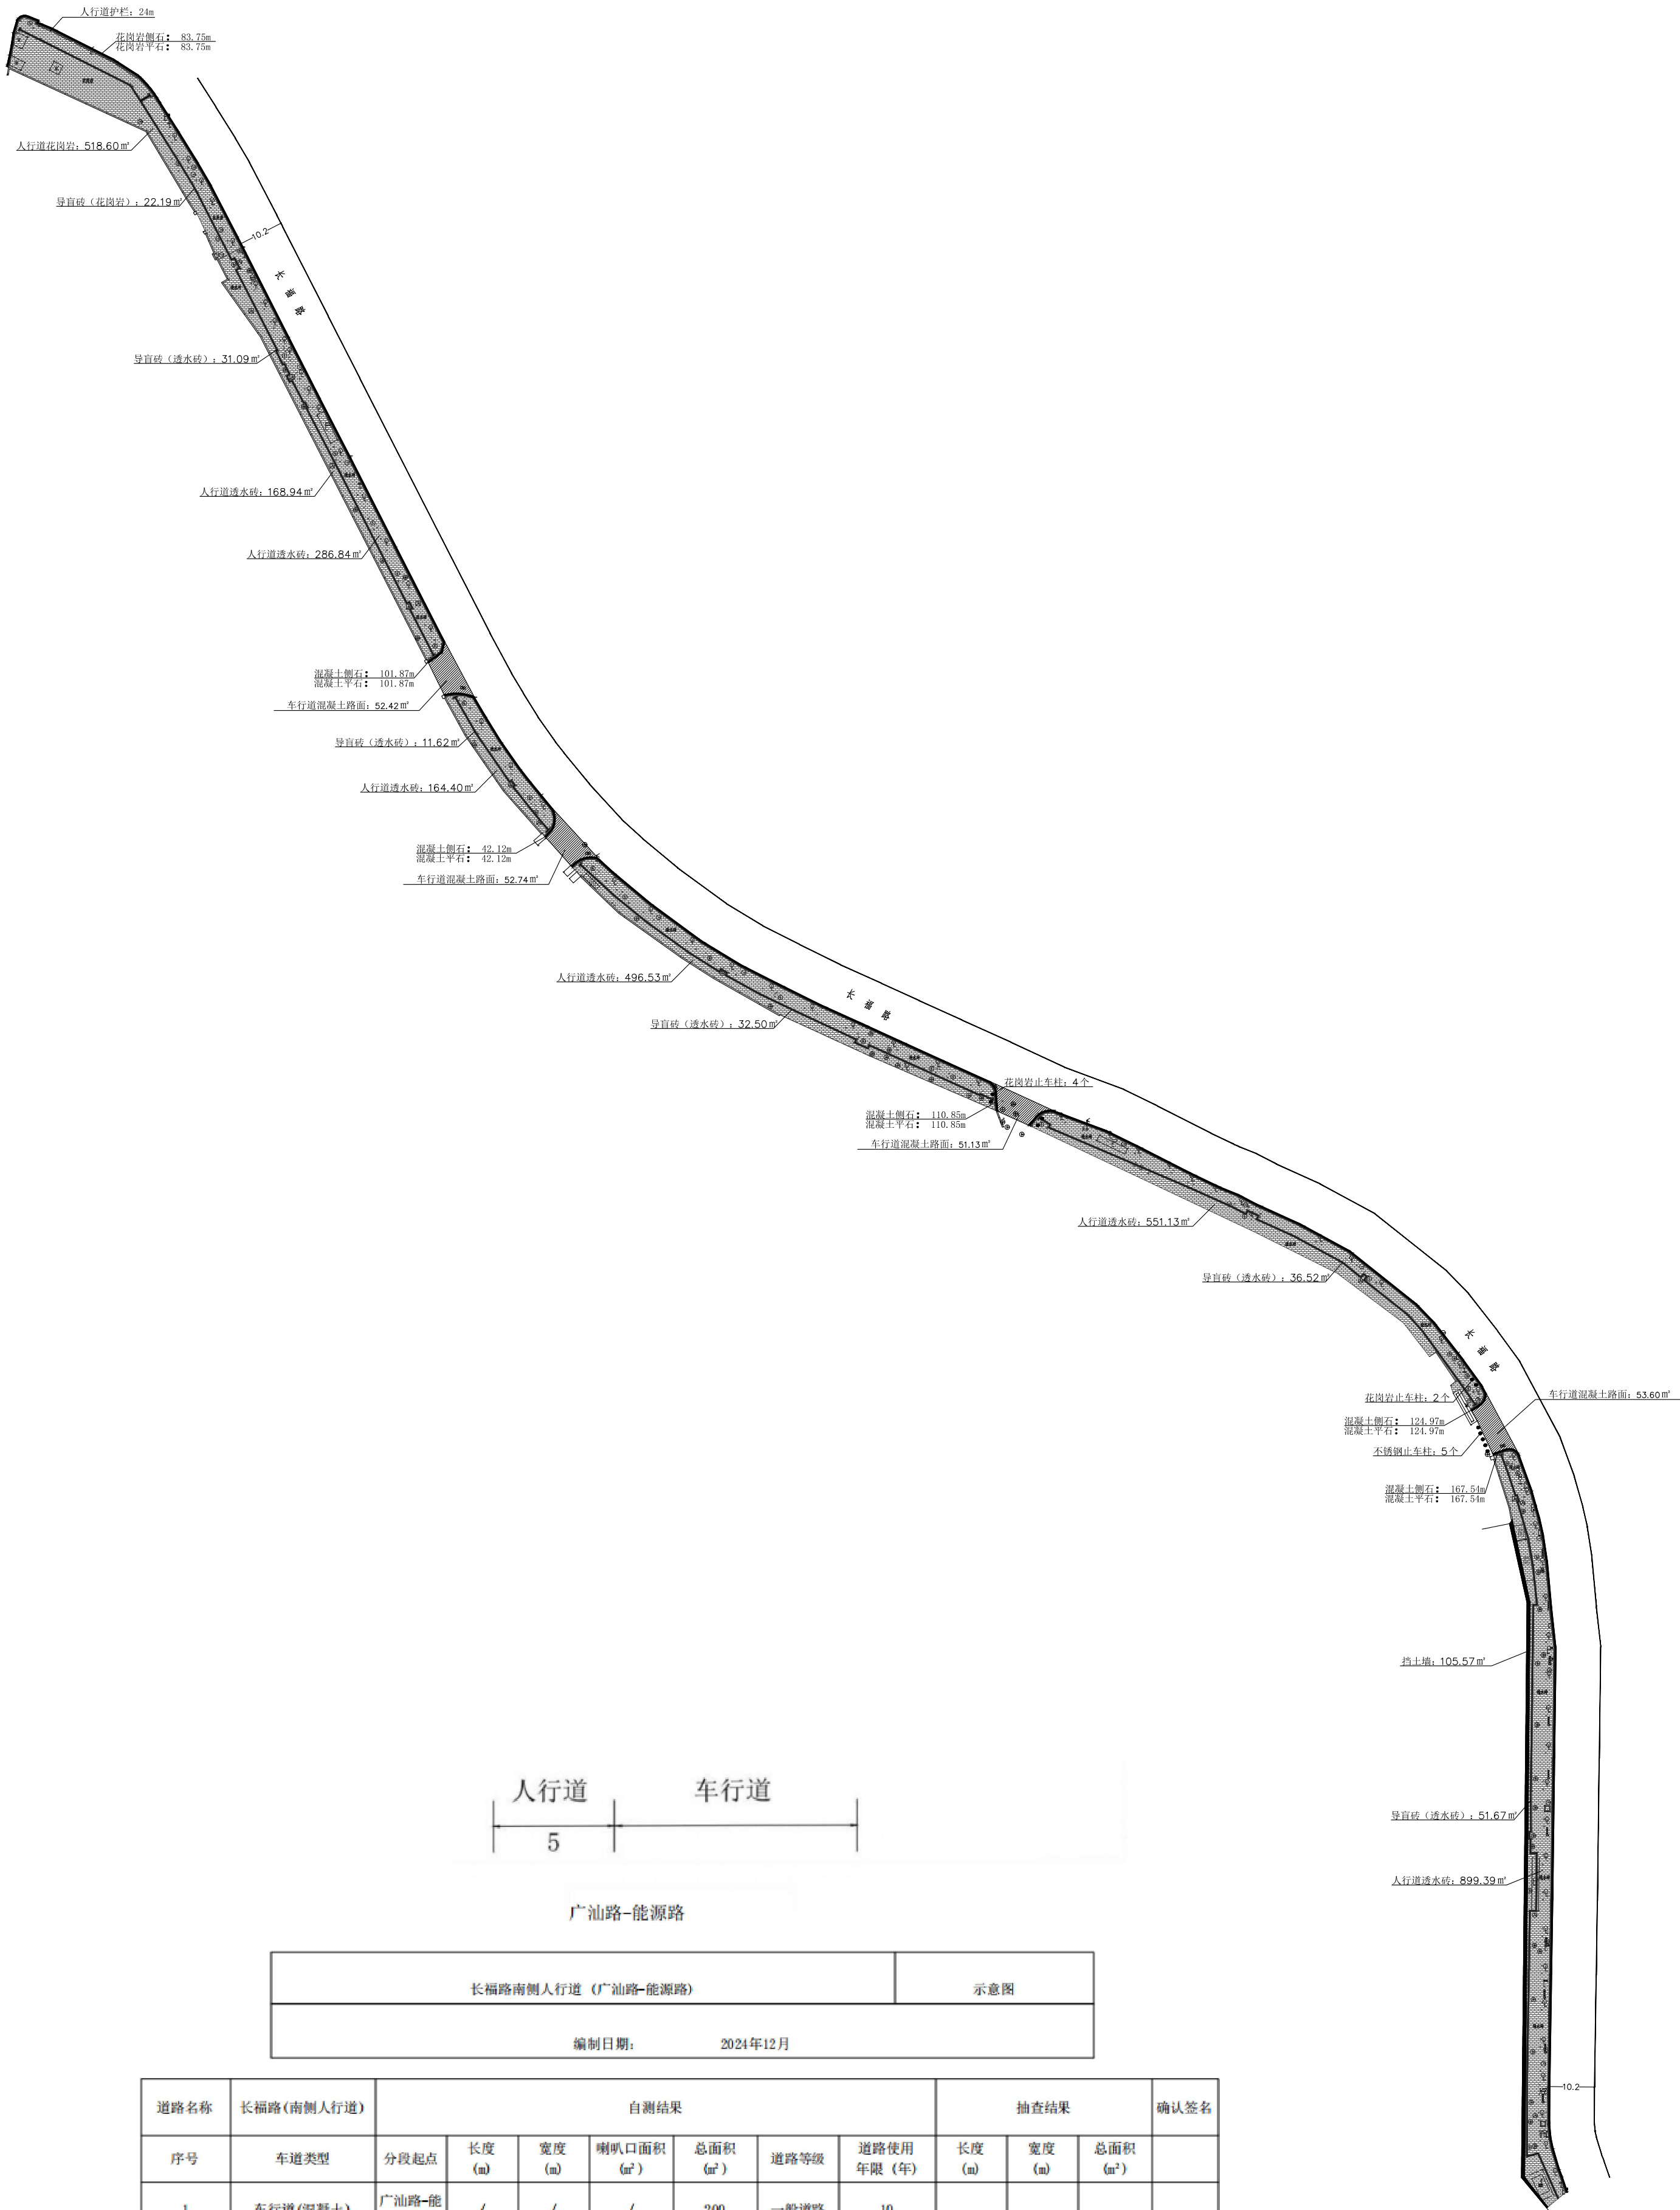

长福路南侧人行道 (广油路-能源路)		示意图
编制日期:		2024年12月

道路名称	长福路(南侧人行道)	自测结果							抽查结果			确认签名
序号	车道类型	分段起点	长度 (m)	宽度 (m)	喇叭口面积 (m²)	总面积 (m²)	道路等级	道路使用年限 (年)	长度 (m)	宽度 (m)	总面积 (m²)	
1	车行道(混凝土)	广油路-能源路	/	/	/	200	一般道路	10				
2	人行道	透水砖 (30*15*8)	广油路-能源路	547	5	/	2549					
		花岗岩 (30*30*8)	广油路-能源路	84	5	/	519					

类型	自测结果											确认签名
	平石(混凝土) (100*25*12) (m)	侧石(混凝土) (50*15*30) (m)	平石(花岗岩) (100*25*12) (m)	侧石(花岗岩) (100*25*12) (m)	导盲砖(花岗岩) (m²)	导盲砖(透水砖) (m²)	车立柱(不锈钢) (个)	路名牌(个)	装饰井盖(不锈钢) (个)	人行道(08式白色隔离防护栏) (m)	树穴(个)	
长福路(南侧人行道)	547	547	84	84	22	163	5	2	126	24	66	/
	抽查结果											

注册章

出图章

审核: 陈利交, 王生刚

项目负责: 陈利交, 王生刚

专业负责: 王生刚

校对: 许芳

设计: 郭焱



子项名称: ITM

图名: 长福路南侧人行道平面图

设计号: CZMSJD01

图号: 02, 版次: A

图例: 市施, 日期: 2024.12

中十合工程技术有限公司

地址: 武汉市武昌区铁机路8号

邮编: 430085

联系方式: 158-2715-6888

资质证持编号: A352016041

城市规划设计乙级

建筑行业乙级

风景园林工程设计专项乙级

建筑工程设计总承包贰级

消防设施工程专业承包贰级

钢结构工程专业承包贰级

建筑装饰装修工程专业承包贰级































