


征收土地预告附图

D2414-8、12

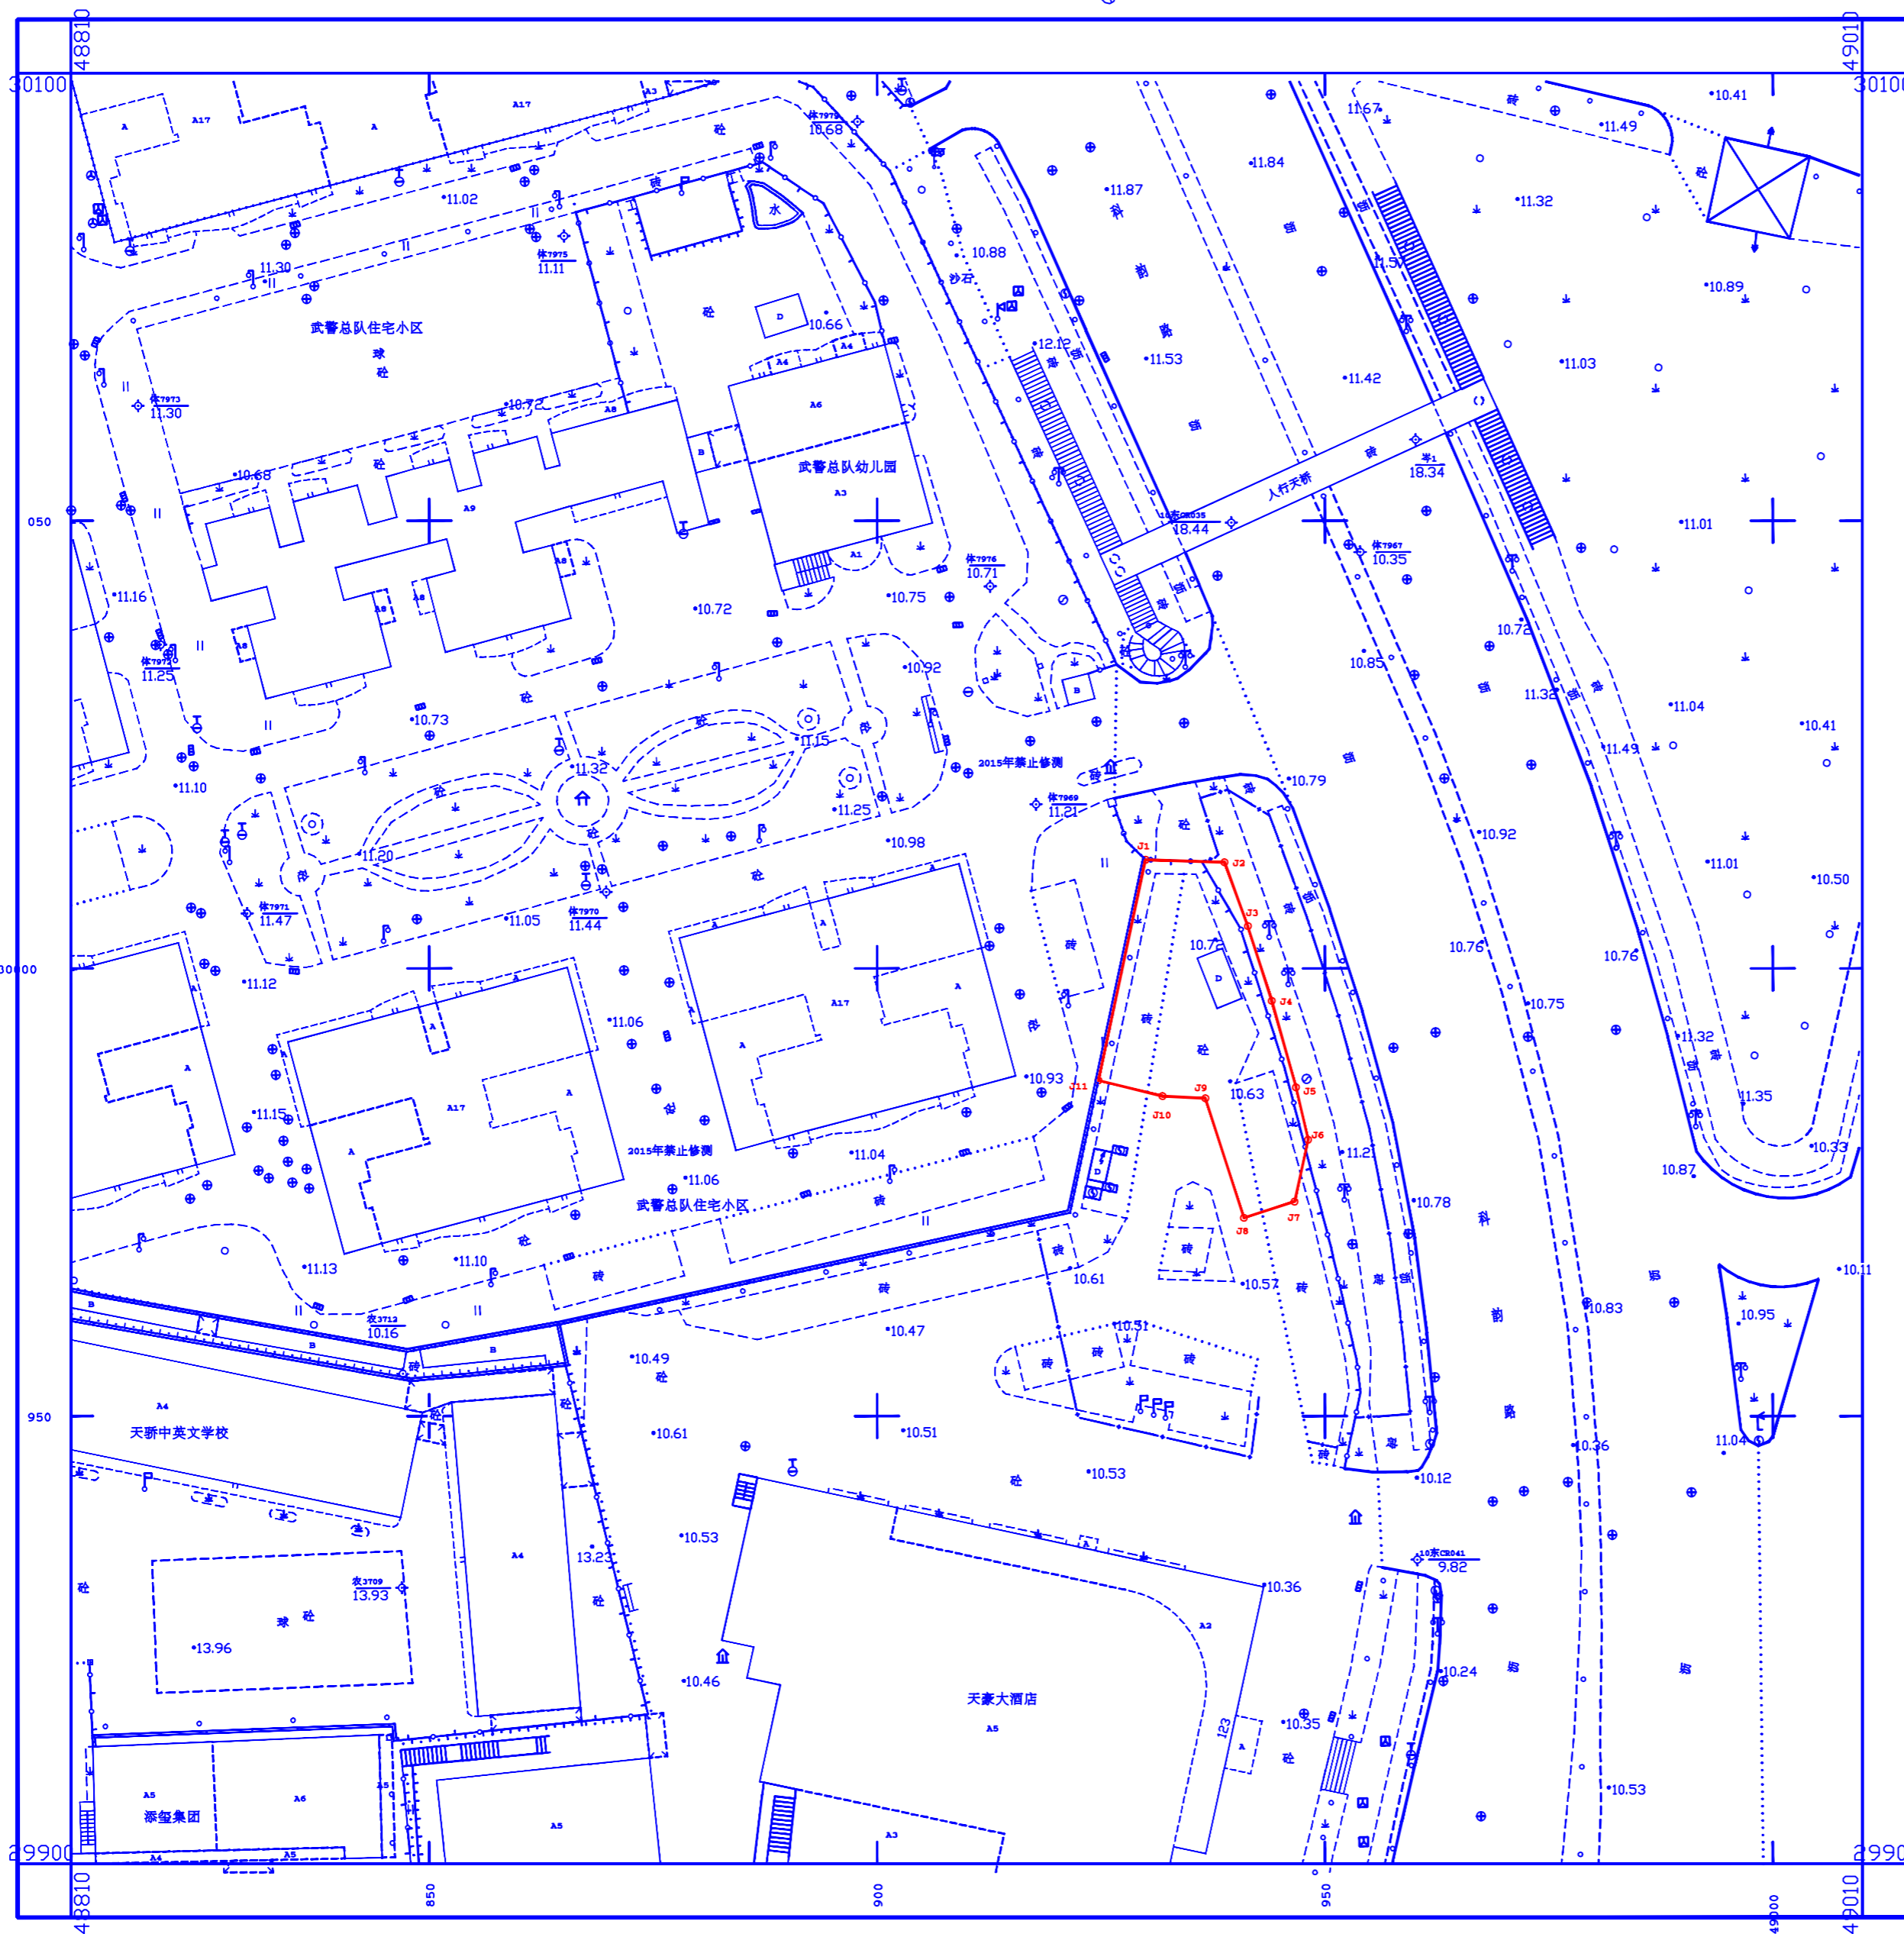

红线范围面积：525.770平方米

广州地铁集团有限公司

用地方案号		工程编号	2019土32B004
比例尺	1:500	编制日期	
制图员		检查员	验收
坐标系统		高程系统	
测量单位			